
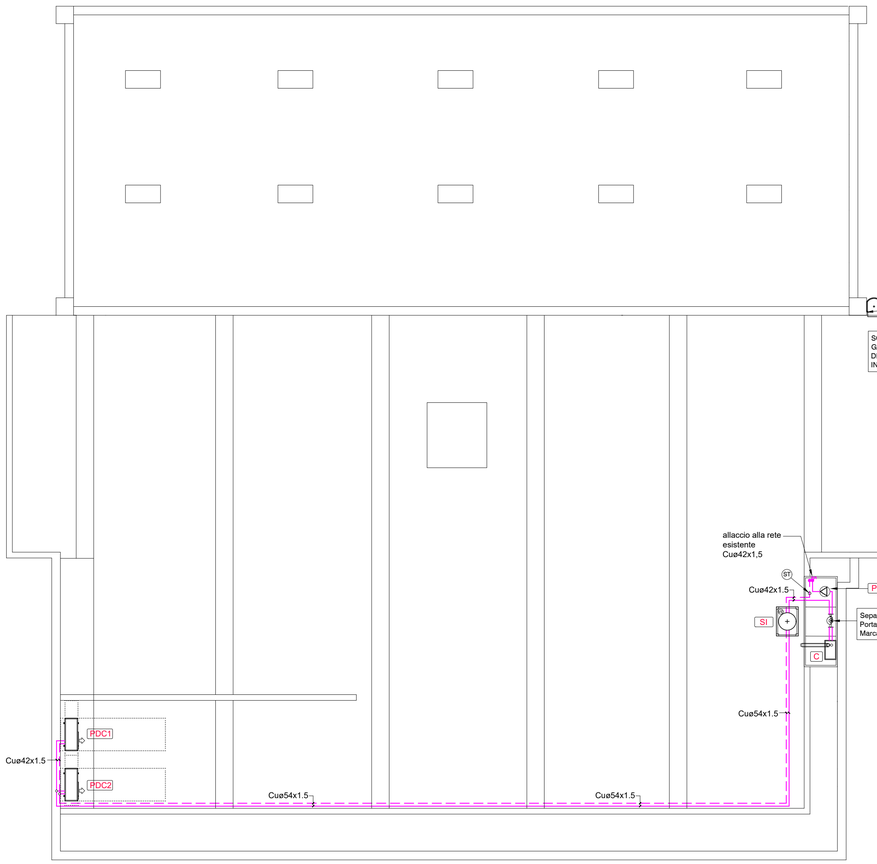



PIANTA COPERTURA

(SCALA 1:100)

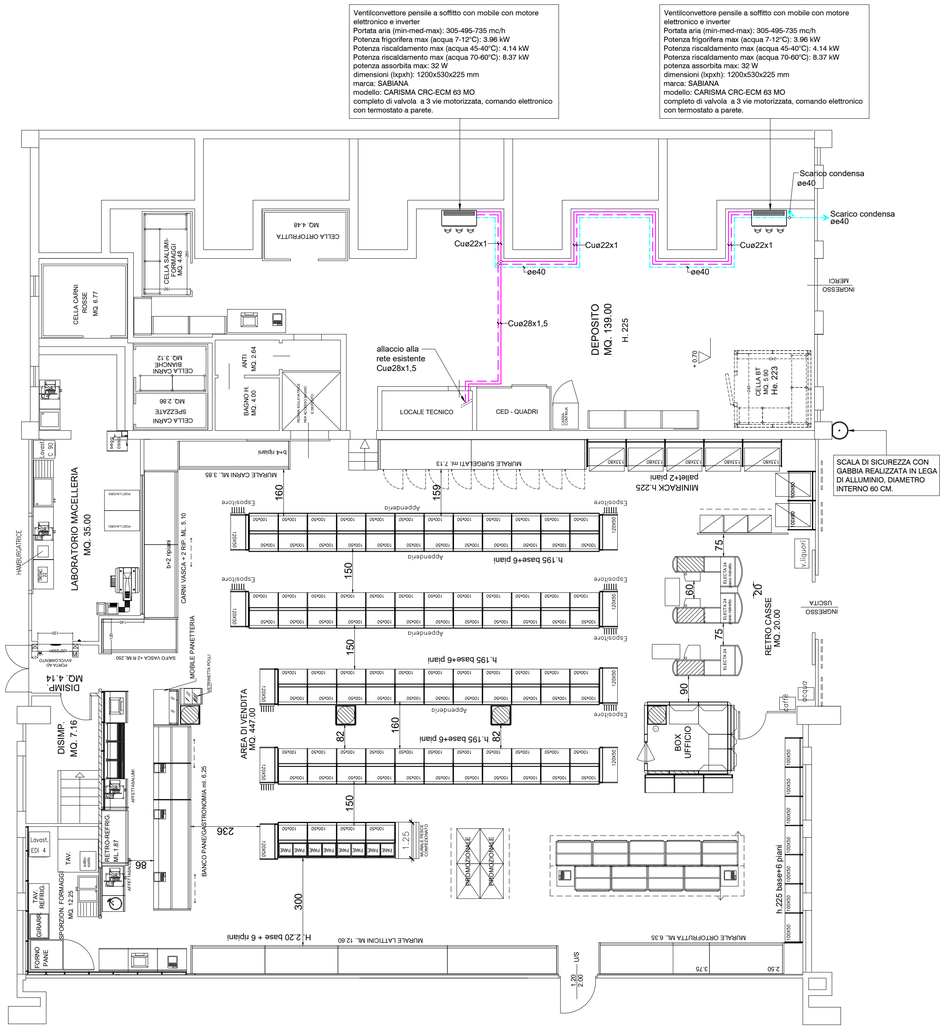

PIANTA PIANO TERRA

(SCALA 1:100)

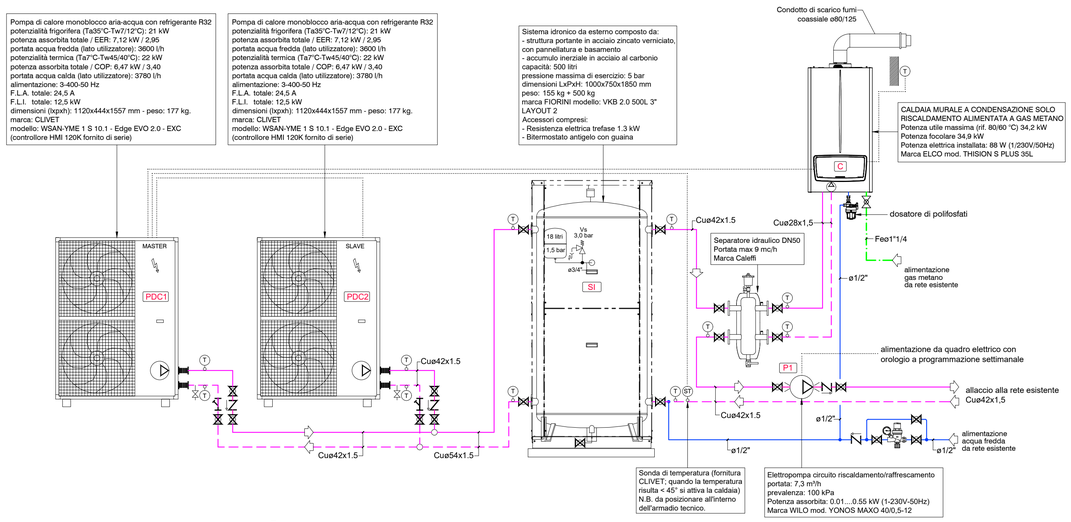

SCHEMA FUNZIONALE

(NON IN SCALA)

COIBENTAZIONI TERMICHE:

LE COIBENTAZIONI TERMICHE DOVRANNO ESSERE ESEGUITE IN CONFORMITA' AL D.P.R. 412/93 conducibilità termica 0,040 W/m°C E REALIZZATE CON:

- ELASTOMERO SENZA IMPIEGO DI CFC ED A STRUTTURA CELLULARE CHIUSA: GUAINA PRESAGOMATA, TUBI PRETAGLIATI E LASTRE

IMPIANTO DI RISCALDAMENTO

Diametro esterno della tubazione (mm.)

< 20	da 20 a 39	da 40 a 59	da 60 a 79	da 80 a 99	> 100
20	30	40	50	55	60

Tubazioni all' esterno del fabbricato od in centrale termica :
- spessori minimini di isolamento e finitura il lamierino di alluminio

Tubazioni all'interno del fabbricato in vista :
- spessori minimini di isolamento vanno moltiplicati per 0,5 e finitura in PVC

Tubazioni all'interno del fabbricato correnti in controsoffitto e/o cavedi chiusi :
- spessori minimini di isolamento vanno moltiplicati per 0,5

Tubazioni all'interno del fabbricato incassate :
- spessori minimini di isolamento vanno moltiplicati per 0,3

IMPIANTO DI RAFFRESCAMENTO

Tubazioni all' esterno del fabbricato od in centrale termica :
- spessori di isolamento = 32 mm. con finitura in alluminio

Tubazioni all'interno del fabbricato in vista :
- spessori di isolamento = 19 mm. con finitura in PVC

Tubazioni all'interno del fabbricato correnti in controsoffitto e/o cavedi chiusi :
- spessori di isolamento = 19 mm.

IL RESPONSABILE DI PROGETTO

Per. Ind. MARCHETTI ANGELO Meccanica 375

REV.N	AGGIORNATO IL	MOD. DA	MODIFICHE
00	30/09/2025	F.N.	PRIMA EMISSIONE

clima.pro tecnologie impiantistiche

clima.pro s.r.l. via T.A. Edison,1 - 47122 Forlì
t. 0543/774994 f. 0543/777002 climapro.it > climapro@climapro.it
C.F./P.IVA 03252590405

INTERVENTO: FAMILA MARKET FORLIMPOPOLI
VIALE G. MATTEOTTI, 33, 47034 FORLIMPOPOLI (FC)

OGGETTO: IMPIANTI MECCANICI

ELABORATO: IMPIANTO DI CLIMATIZZAZIONE PLANIMETRIE E SCHEMA

LIVELLO	FILE	SCALA	DATA EMISSIONE	CONTROLLATO	DISEGNATO	DISEGNO N.	ARCHIVIO
ESECUTIVO	254550IM01_rev00	1:100	30/09/2025	A.M.	F.N.	unica REV.00	254550

COMMITTENTE: ARCA COMMERCIALE S.R.L.

Organizzazione con Sistema di Gestione Certificato da KIWA CERMET secondo la norma UNI EN ISO 9001:2015