
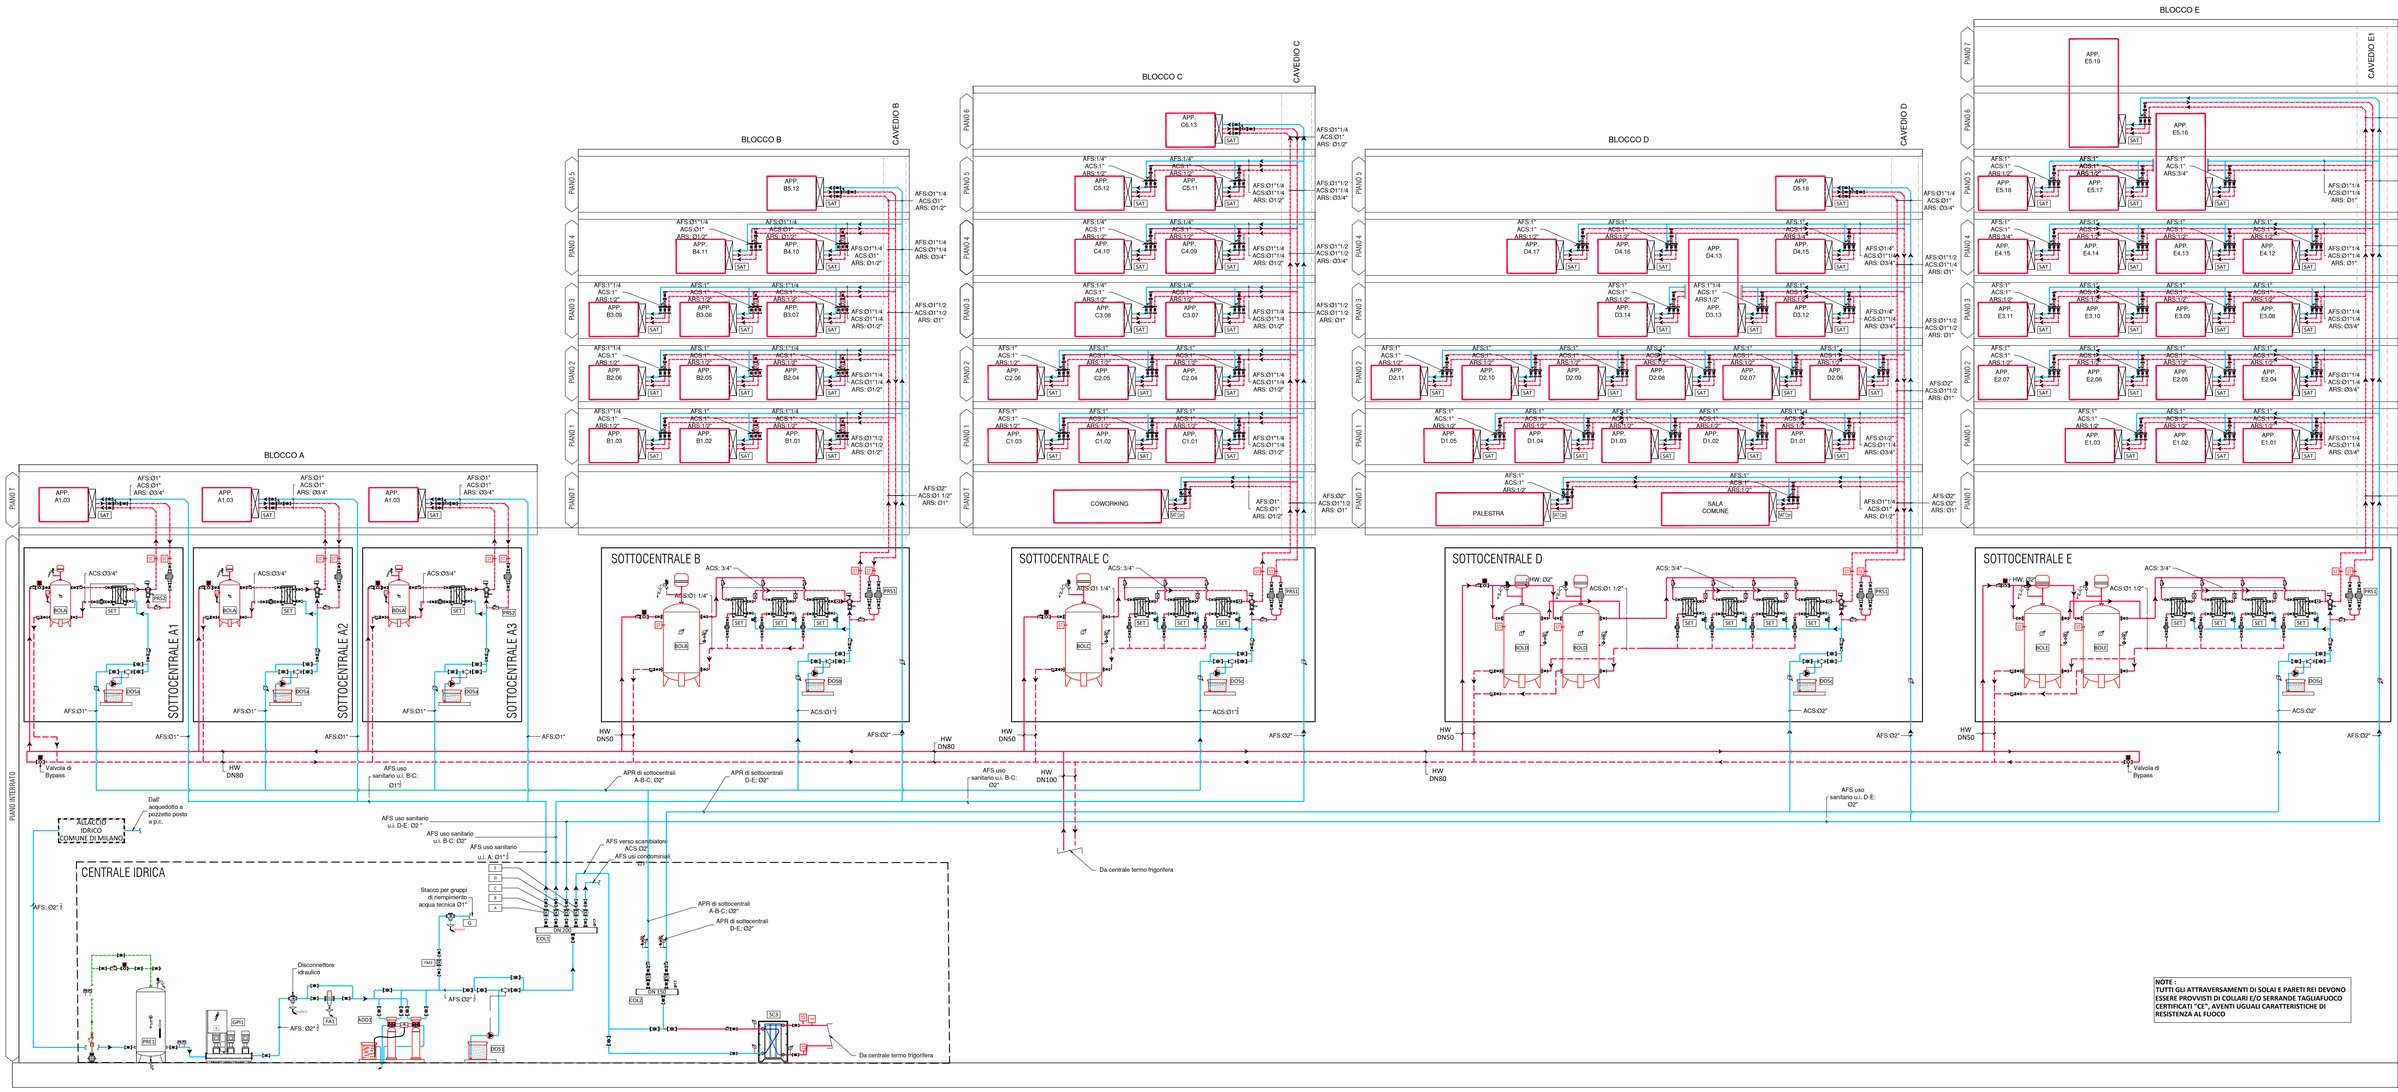



1 PIANTA PIANO PRIMO
SCALA 1:100

DETTAGLIO ALLACCIO IDRICO

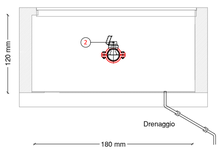

1. VALVOLA DI INTERCETTAZIONE
2. CONTATORE
3. RUBINETTO DI SCARICO DA 1/2" CON PORTAGOMMA FILETTATO
4. FILTRO (CONSIGLIABILE)
5. DISCONNETTORE UNI EN 12729
6. GIUNTO DIELETTRICO

2 PARTICOLARE POZZETTO CONTATORE IDRICO

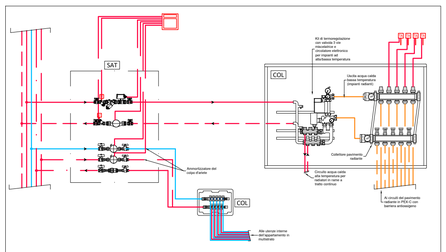
SAT
COL
Kit di termoregolazione per la produzione istantanea e accumulo per impianti ad elevata temperatura
Uscita acqua calda (lavaggio impianto / impianti radiant)
Collettore pavimento radiante
Circuito acqua calda sanitaria per gli radiatori in serie a bollo continuo
Circuito acqua calda sanitaria per gli radiatori in serie a bollo continuo
Alla colonna interna dell'appartamento in mandata
Alla colonna interna dell'appartamento in ritorno
Ø1"
Ø1"
Ø1"