


SCHEMA FUNZIONALE CENTRALE TERMICA
IMPIANTO ESISTENTE

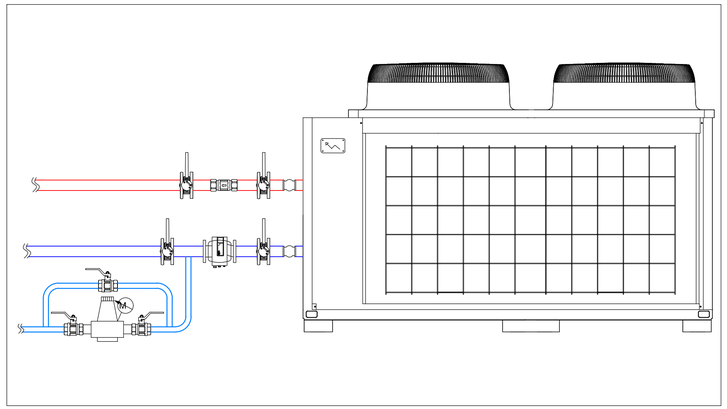

SCHEMA FUNZIONALE CENTRALE TERMICA
IMPIANTO DI PROGETTO

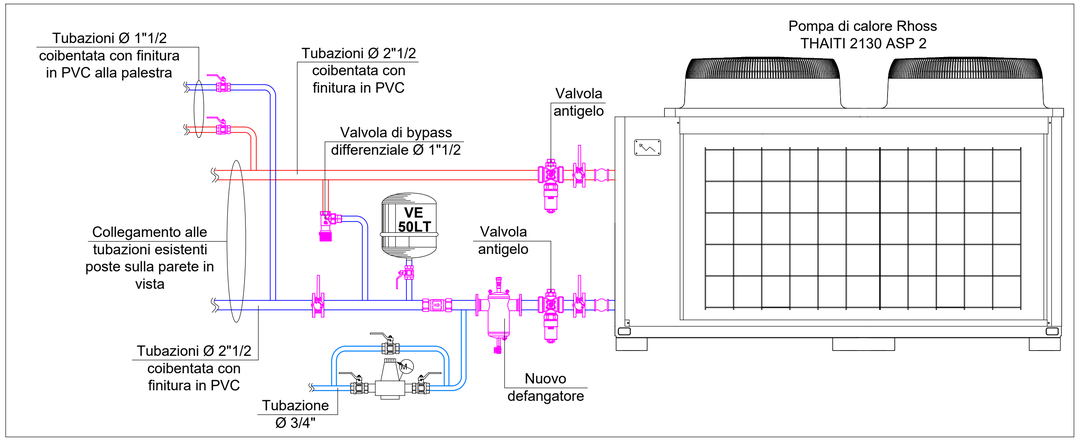

SCHEMA FUNZIONALE CENTRALE TERMICA
IMPIANTO DI PROGETTO

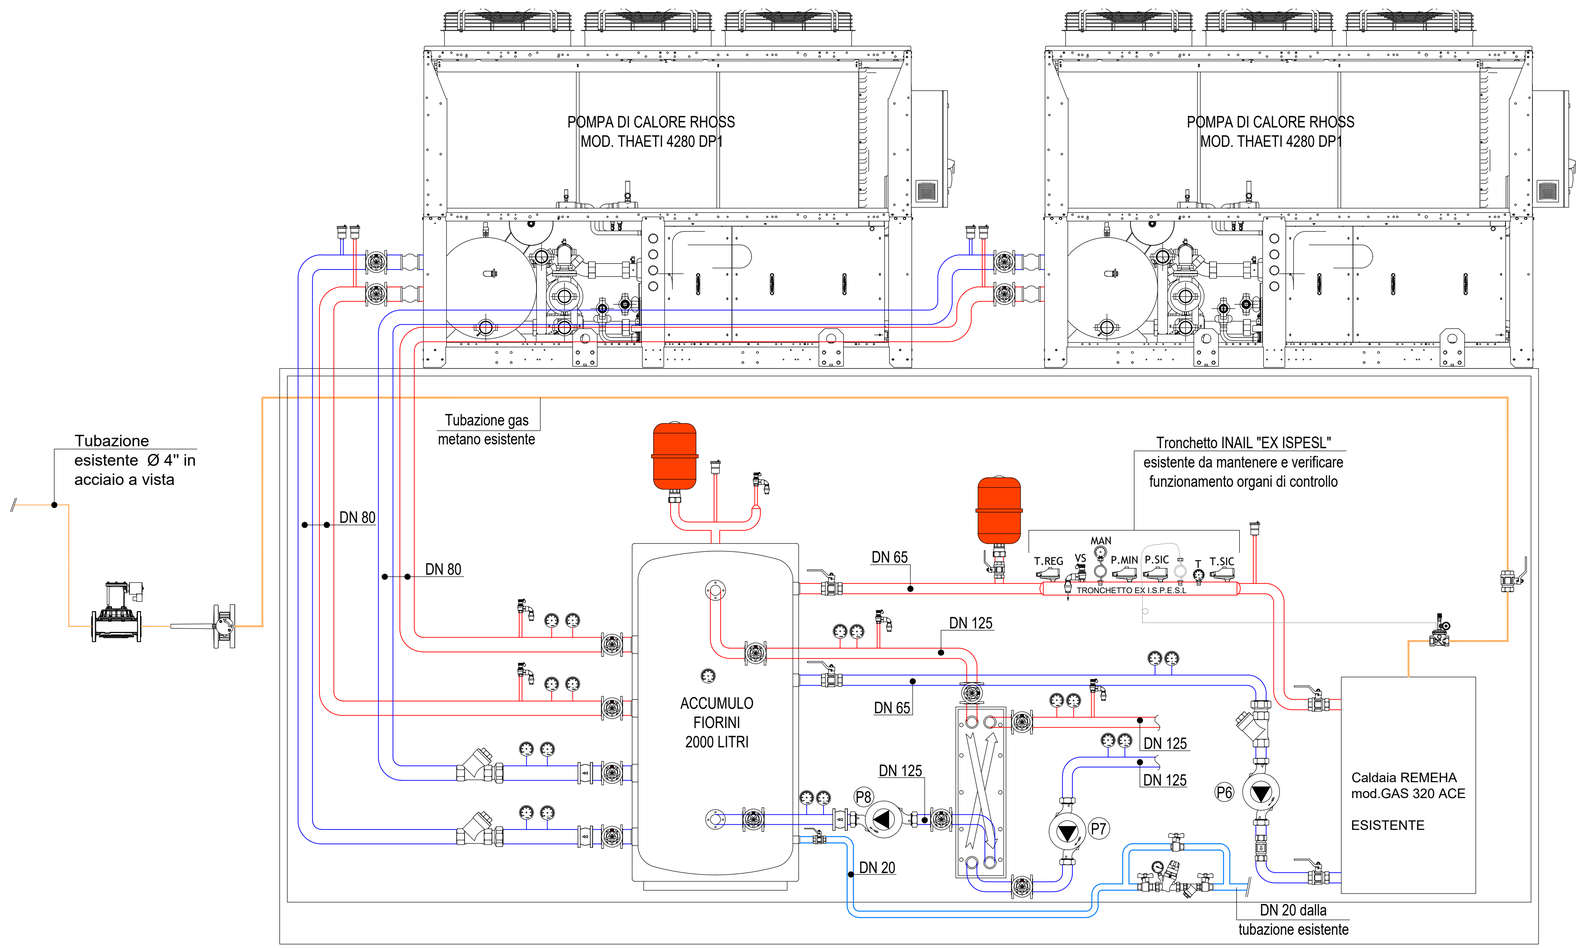

LEGENDA REGOLAZIONE

	Valvola a leva
	Valvola di intercettazione
	Manometro
	Valvola a leva
	Valvola di intercettazione marca ITAP 1"

COMUNE DI CESENA
Provincia di Forlì-Cesena


Oggetto:

INTERVENTI DI EFFICIENTAMENTO ENERGETICO RICADENTI NEL "SUPERBONUS 110%" PER EDIFICIO ADIBITO A RESIDENZA PER ANZIANI SITO IN VIA MULINI, 24 - 47521, CESENA (FC)

Committente

Fondazione Opera Don Baronio ONLUS
Via Mulini, 24
Cesena (FC) 47521

Firma:

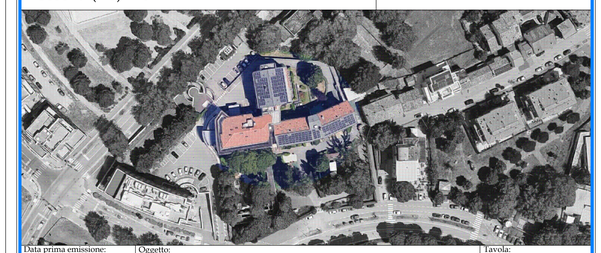

Data prima emissione: Lug. 2024

Scala:

Oggetto:
Progetto esecutivo impianti meccanici
Progetto nuova centrale termica principale impianto di riscaldamento e produzione acqua calda sanitaria e centrale termica ala EST e ala Centrale
Schema funzionale

Tavola: M6

File:

Commessa: P2023/80

N	AGGIORNAMENTO	DATA	DISEG	VISTO
1				
2				
3				
4				

STUDIO CHIERICI
INGEGNERIA IMPIANTISTICA INTEGRATA
Via Cavalcavia, 815 • 47521 Cesena FC
0547 333460
info@studiochierici.eu
PEC paolo.chierici@ingpec.eu