
Impianto di evacuazione fumi da singolo generatore a condesazione rispondente alle norme UNI CIG 10845 e UNI CIG 11071con aspirazione da cavedio e scarico coassiale nel cavedio stesso. PER L'INSTALLAZIONE A NORMA DELLE CALDAIE A CAMERA STAGNA E FLUSSO FORZATO, UTILIZZARE KIT FUMI E ACCESSORI ORIGINALI DELLA DITTA COSTRUTTRICE DELLA CALDAIA (secondo norma UNI-CIG 7129).
N.B.: Il sistema di evacuazione fumi sarà comunque concordato in accordo con direzione lavori architettonica e committenza

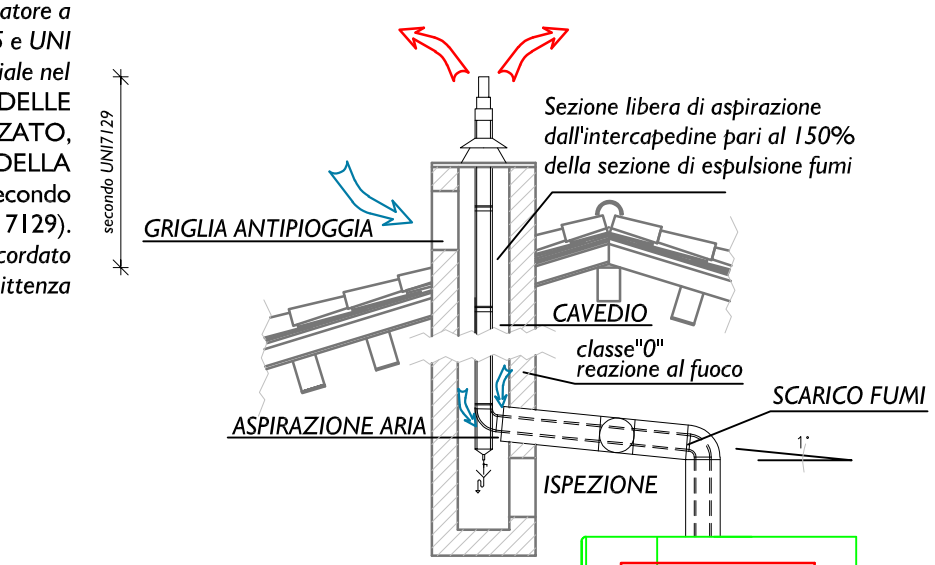


LEGENDA

	LINEA ACQUA FREDDA
	CIRCUITO RISCALDAMENTO ESISTENTE (MANDATA/RITORNO)
	COLLEGAMENTO ELETTRICO

LEGENDA SIMBOLI

C	CALDAIA CON POTENZA 34,8 kW ESISTENTE
AT	SERBATOIO INERZIALE DI ACCUMULO PER ACQUA TECNICA CALDA PER IL RISCALDAMENTO DELLA PISCINA . CAPACITA' 200 Lt, Dim. (ØxH) -x-mm. TIPO: -
SP	SCAMBIATORE A PIASTRE ISPEZIONABILI. DIMENSIONI (LxHxP) -x-x-mm, PESO- Kg. TIPO: -
	CANNA FUMARIA ESISTENTE

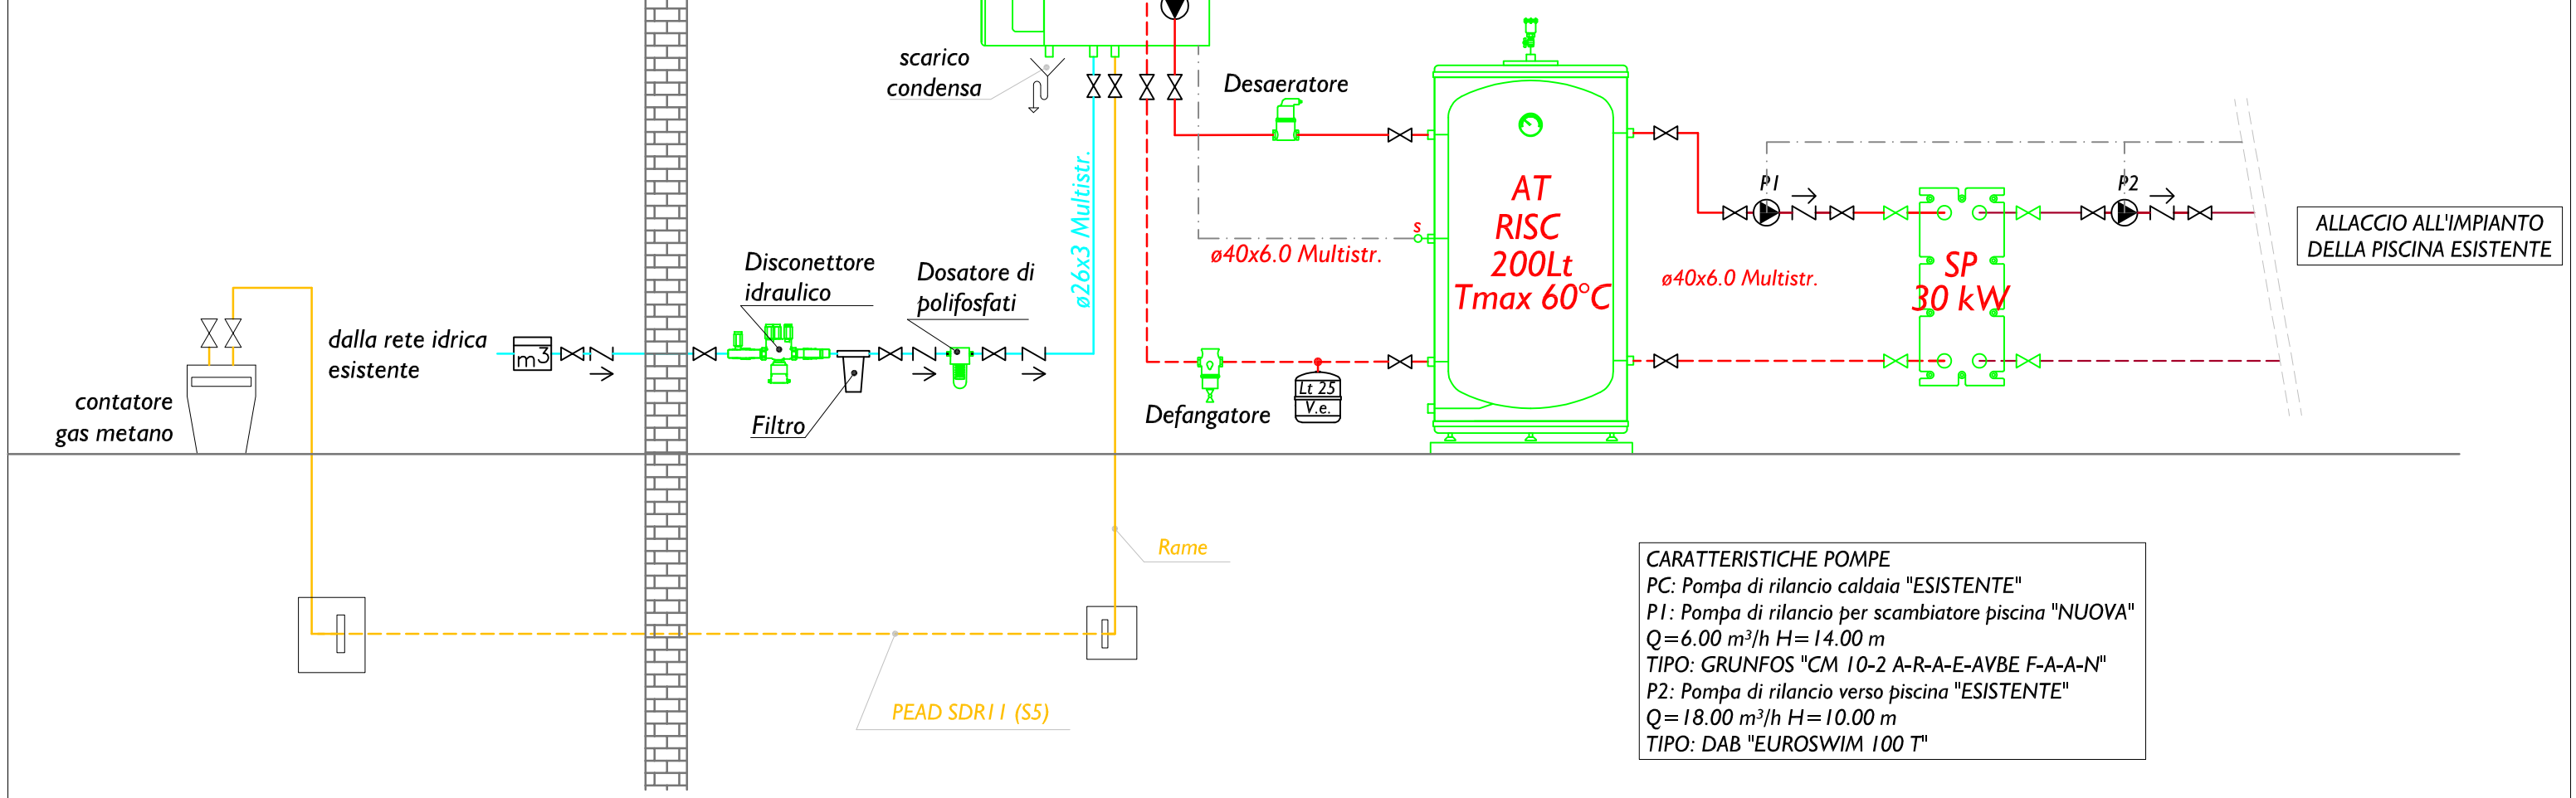

CARATTERISTICHE POMPE
PC: Pompa di rilancio caldaia "ESISTENTE"
P1: Pompa di rilancio per scambiatore piscina "NUOVA"
Q=6.00 m³/h H=14.00 m
TIPO: GRUNFOS "CM 10-2 A-R-A-E-AVBE F-A-A-N"
P2: Pompa di rilancio verso piscina "ESISTENTE"
Q=18.00 m³/h H=10.00 m
TIPO: DAB "EUROSWIM 100 T"

COMUNE DI IMOLA - PROVINCIA DI BOLOGNA

DESCRIZIONE INTERVENTO: RIQUALIFICAZIONE DI IMPIANTO TERMICO PER RISCALDAMENTO ACQUA PISCINA

Pratica	20-497-04					Rev.	File	Realizzato	Data
Committente	SEVEN7 s.r.l. P.iva:01963690381					0	20-497-04 TER1_V00.dwg	GG	LUGLIO/2023
Oggetto	PROGETTO DI MASSIMA IMPIANTO MECCANICO					1			
Progettista	Per. Ind. ANDREA MONTUSCHI					2			
Scala	1:50	F.PLOT	1:5	TAVOLA N.	M1	3			

energia STUDIO DI PROGETTAZIONE IMPIANTISTICA
V.le Marconi n°30/3
48018 Faenza (RA)
Tel. 0546/668163 - Fax 0546/686301
e-mail: energia@energia.ra.it
www.energia.ra.it

k:\2020\2020 497\20 497 04 piscina\20 497 04 ter1_v00.dwg