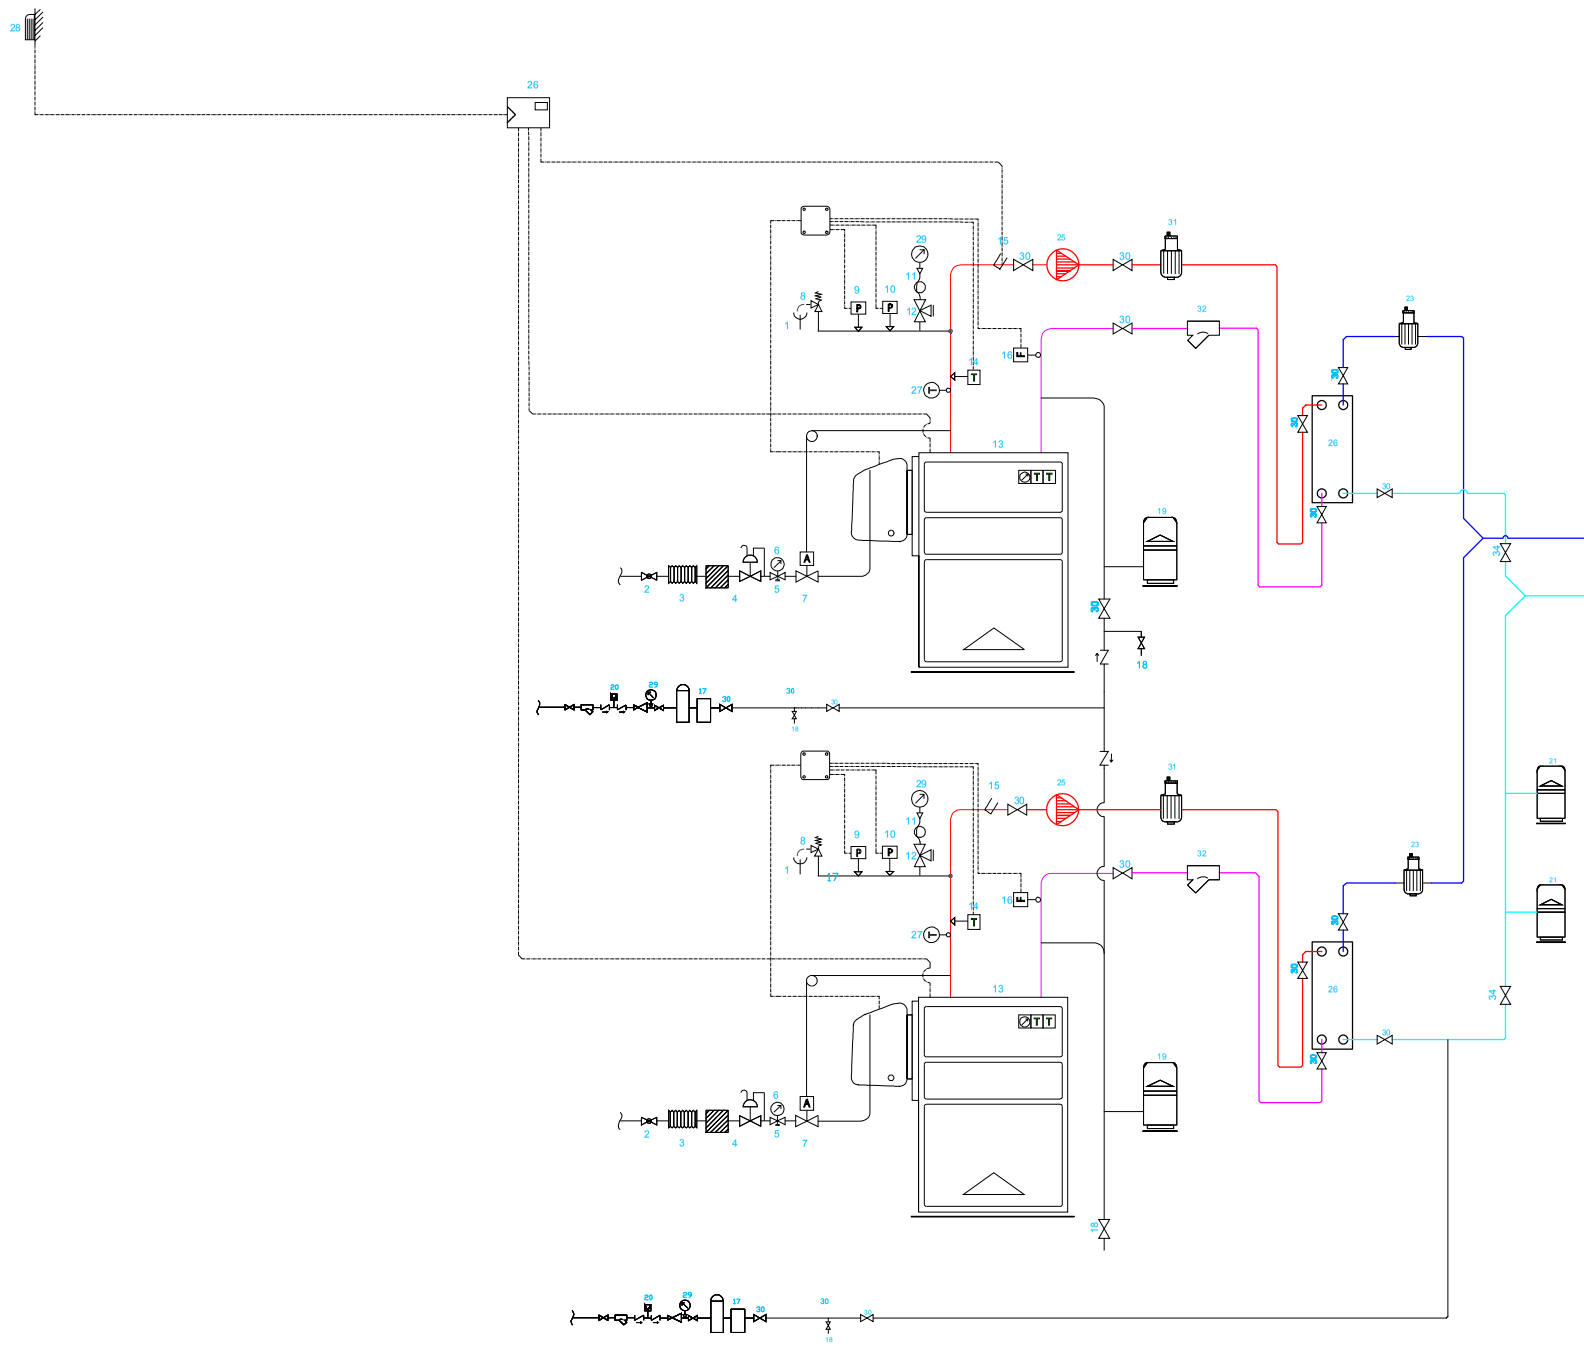


Legenda

Num.	Descrizione
1	Imbuto di scarico, con curva orientabile
2	Valvola di intercettazione gas
3	Giunto antivibrante per impianti a gas diam. 2"
4	Filtro regolatore a chiusura per gas, a doppia membrana. Attacchi filettati diam. 2"
5	Rubinetto portamanometro gas, con pulsante di apertura. Attacchi femmina-femmina diam. 2"
6	Manometro per gas. Attacco radiale
7	Valvola di intercettazione del combustibile, attacchi filettati diam. 2"
8	Valvola di sicurezza, taratura standard
9	Pressostato
10	Pressostato di sicurezza, a ripristino manuale
11	Riccio ammortizzatore
12	Rubinetto manometro - campione INAIL
13	Caldaia a condensazione marca BUDERUS mod. LOGANO PLUS GB 450 kW
14	Termostato ad immersione, regolabile
15	Pozzetto
16	Flussostato
17	Addolcitore con resine a scambio ionico marca IDRO TEC mod. OASI 11 LT
18	Rubinetto di scarico caldaia con portagomma e tappo
19	Vaso di espansione saldato, per impianti di riscaldamento, volume 50 l
20	Gruppo di caricamento con disconnettore tipo BA, filtro a Y,valvola di intercettazione e manometro
21	Vaso di espansione saldato, per impianti di riscaldamento, volume 400 l
22	Circolatore a giri variabili, marca KSB mod. ETALINE G11 SUPREME PIDEM 100-100-160/554.
23	Disaeratore con scarico, diam. 2" 1/2
24	Filtro a Y diam. 2" 1/2
25	Circolatore a giri fissi, Kit anello primario marca KSB mod. ETALINE GG11 065-065-160
26	Scambiatore di calore a piastre ispezionabile, marca FIORINI, mod. F 22-53-1 NH
27	Termometro, attacco posteriore 1/2"
28	Sensore per centralina climatica
29	Manometro
30	Valvola di intercettazione
31	Disaeratore con scarico, diam. 2"
32	Filtro a Y diam. 2"
33	Centralina climatica
34	Valvola di bilanciamento marca KSB mod. BOA CONTROL 2015
	Tubazioni anello secondario in acciaio diam. 2" calibentate a norma di legge
	Tubazioni anello primario in acciaio diam. 2"1/2 calibentate a norma di legge

COMMITTENTE:	PROGETTISTA: Ing. Giovanni Di Miscio
PROGETTO: Centrale termica	
LUOGO: San Nicandro Garganico (FG)	
TITOLO TAVOLA: Schema idraulico centrale termica	

Scala disegno	Data di stampa	Commessa n.	Tavola n.
	02/09/2019		02