

LEGENDA COMPONENTI / APPARECCHIATURE

1	SCAMBIATORE DI CALORE PER LA PRODUZIONE ACS POTENZA 120 kW PRIMARIO 20850 l/h – DP 1 m c.a. – 45/40 °C SECONDARIO 20860 l/h – DP 1 m c.a. – 39/44 °C PRESSIONE DI ESERCIZIO 10 BAR	2	ACCUMULO ACQUA CALDO SANITARIA CAPACITA' 3000 l – PRESSIONE DI ESERCIZIO 6 BAR CON BOCCAPORTO DI ISPEZIONE FLEXY FIORINI 817080101X
3	RESISTENZA ELETTRICA 9 kW – 3ph/400 V FIORINI 824100173	4	VASO CHIUSO ACQUA SANITARIA DA 80 l. PRESSIONE DI PRECARICA 3 BAR. CALEFFI CODICE 568080
5	VALVOLA DI SICUREZZA QUALIFICATA ø 1" (25 mm) PRESSIONE DI TARATURA: 5 kg/cmq (BAR) CALEFFI, CODICE 527650	6	LINEA SECONDARIO SCAMBIATORE ACS CIRCOLATORE ELETTRONICO DAB EVOPLUS B 60/340.65 SAN M CODICE 60151173
7	MISCELATORE TERMOSTATICO ELETTRONICO CALEFFI SERIE 6000 #1-1/2", CODICE PRODOTTO 600081	8	POMPA CIRCUITO RICIRCOLO DAB EVOPLUS 80/180 SAN M CODICE 60151146

LEGENDA COLORI

	TUBAZIONE MANDATA FLUIDO CALDO
	TUBAZIONE RITORNO FLUIDO CALDO
	ACQUA FREDDA SANITARIA
	ACQUA CALDA SANITARIA
	RICIRCOLO ACQUA CALDA SANITARIA

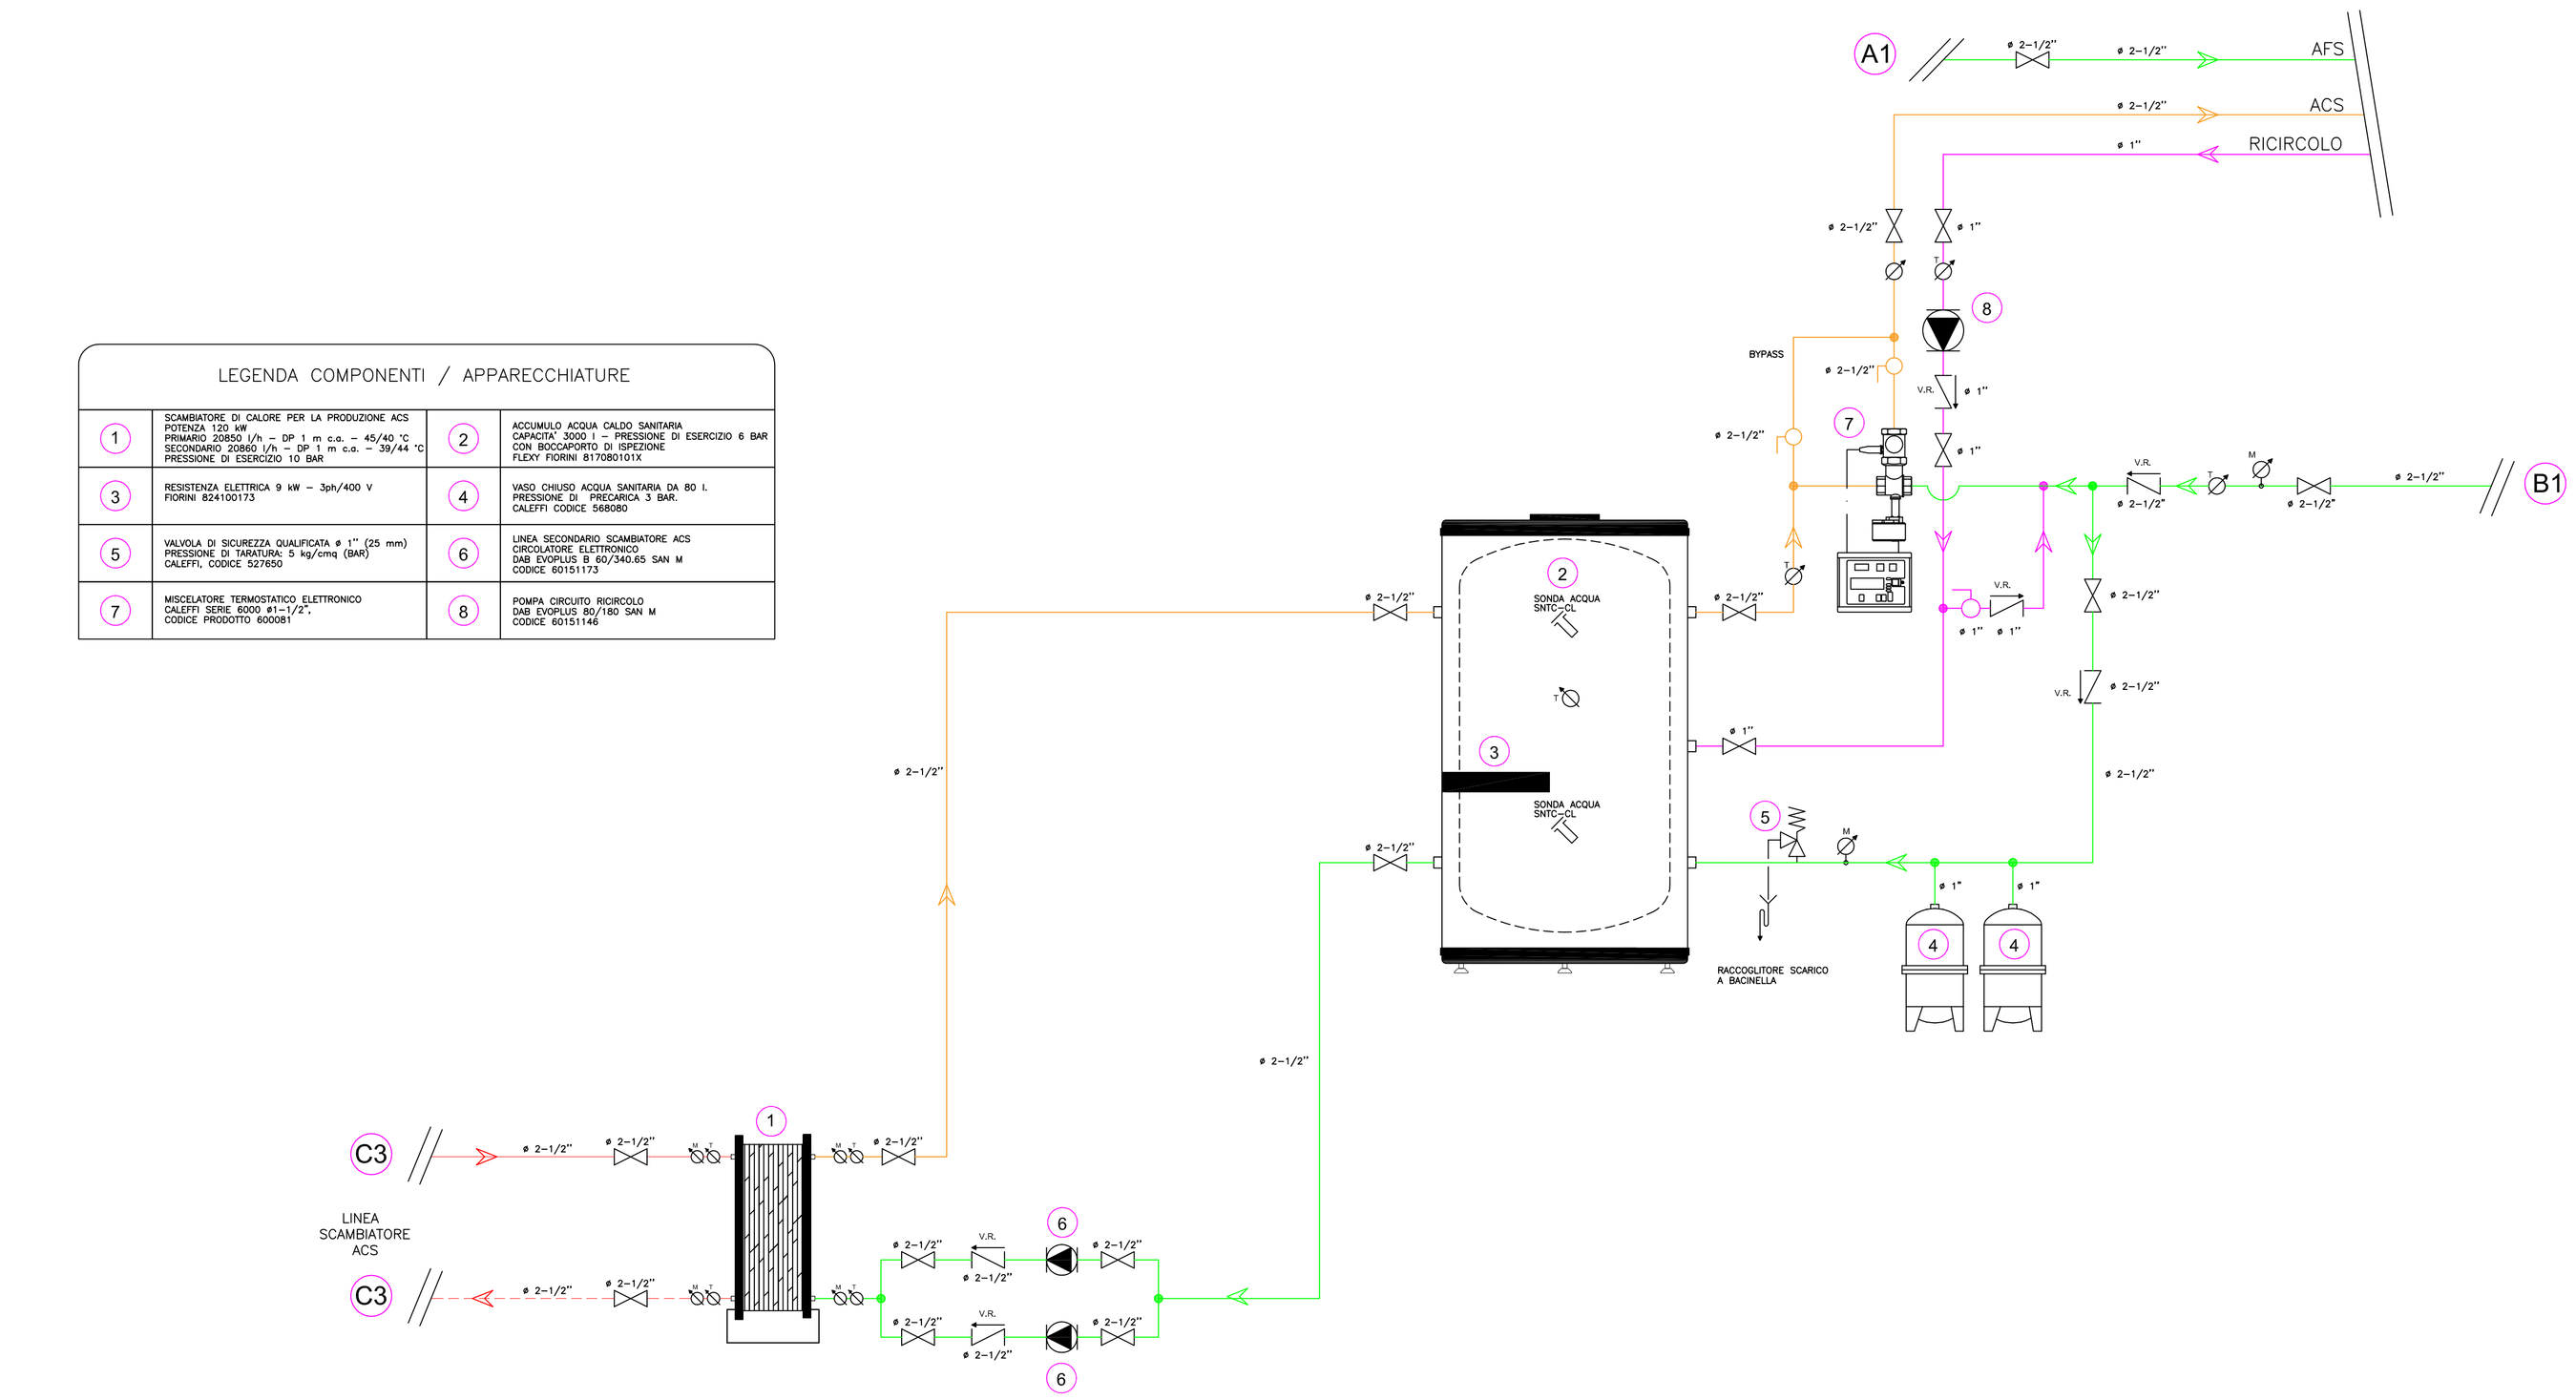

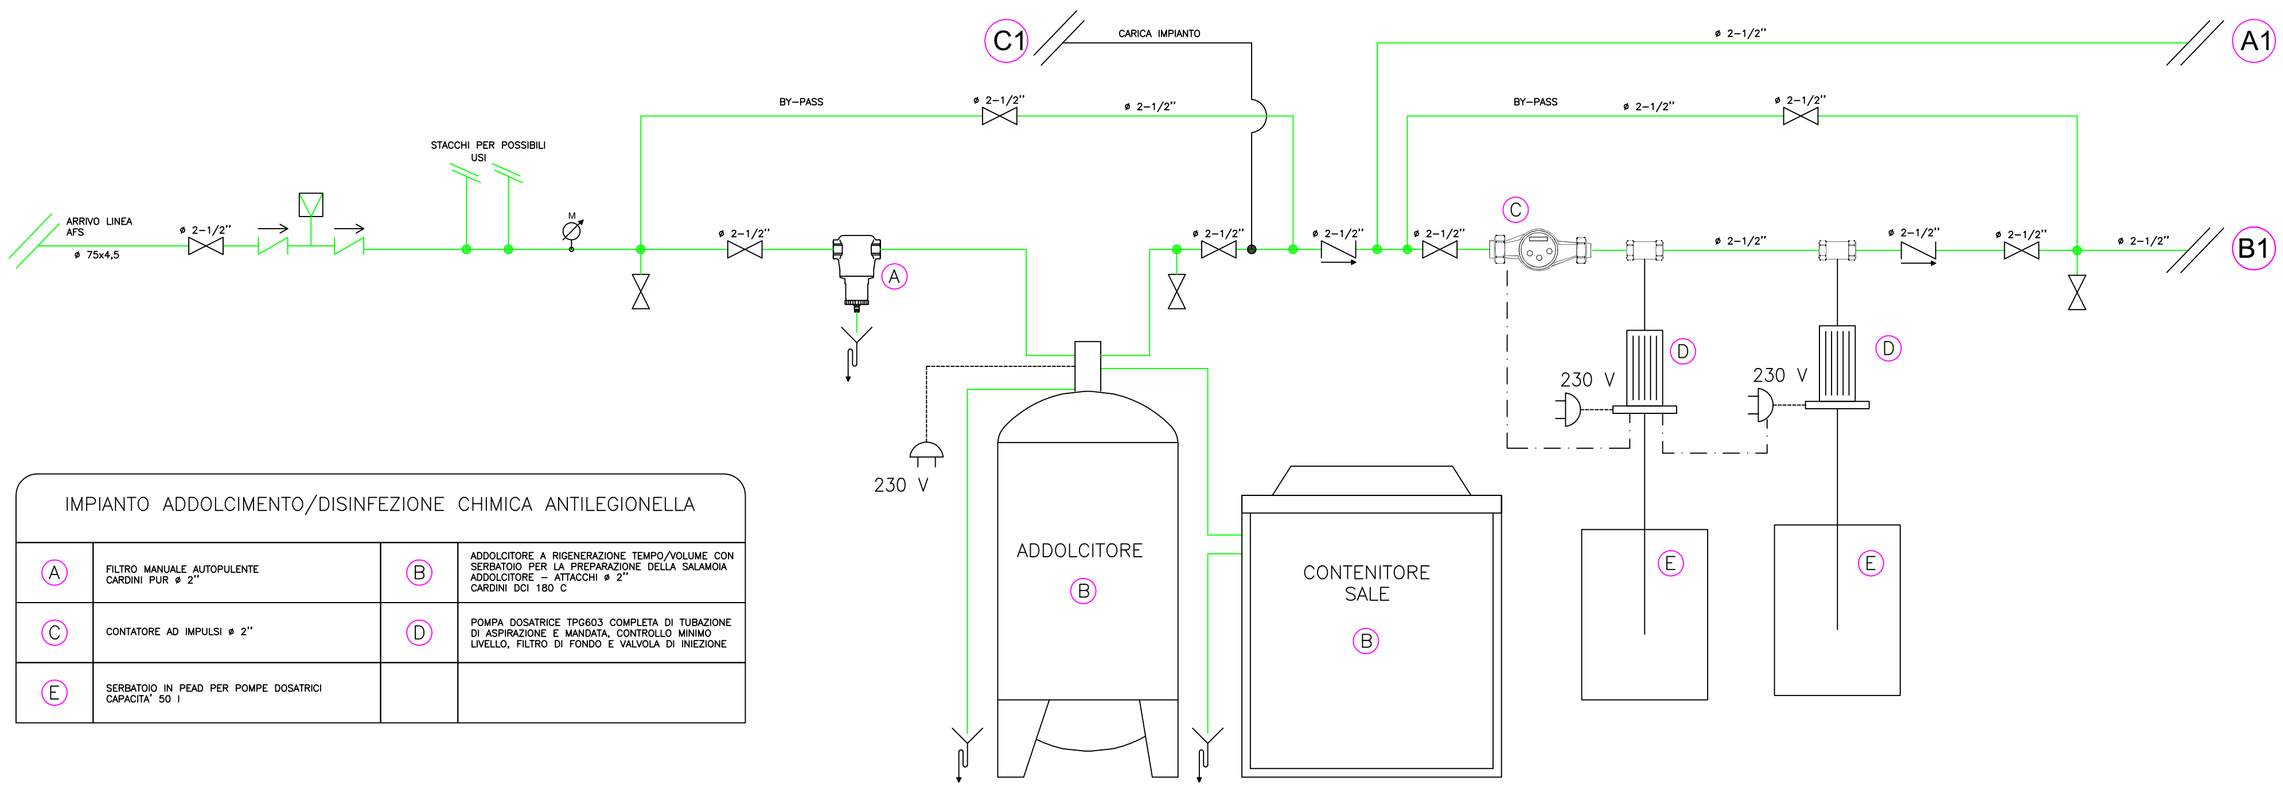

IMPIANTO ADDOLCIMENTO/DISINFEZIONE CHIMICA ANTILEGIONELLA

A	FILTRO MANUALE AUTOPULENTE CARDINI PUR ø 2"	B	ADDOLCITORE A RIGENERAZIONE TEMPO/VOLUME CON SERBATOIO PER LA PREPARAZIONE DELLA SALAMOIA ADDOLCITORE – ATTACCHI ø 2" CARDINI DCI 180 C
C	CONTATORE AD IMPULSI ø 2"	D	POMPA DOSATRICE TPG603 COMPLETA DI TUBAZIONE DI ASPIRAZIONE E MANDATA, CONTROLLO MINIMO LIVELLO, FILTRO DI FONDO E VALVOLA DI INIEZIONE
E	SERBATOIO IN PEAD PER POMPE DOSATRICI CAPACITA' 50 l		

Studio Tecnico Dott. Ing. M. Moro

Via Gorizia, 3 24127 Bergamo Tel. 035/250418 Fax 035/4528205 E-mail: studio.moro@tin.it

Timbro

Cliente
FLAMMA
Via Bedeschi 22
24040 Chignolo d'Isola (BG)

Descrizione tavola
Progetto esecutivo
Schema funzionale impianto trattamento scqua sanitaria e produzione acqua calda sanitaria

Agg.	Data	Disegnatore	Visto	Scala
0	11/10/19	Forlani	Dott. Ing. M. Moro	1:100
1	05/03/20	Forlani	Dott. Ing. M. Moro	Progetto
2	15/04/20	Forlani	Dott. Ing. M. Moro	002337

Tavola n° SF2

SI RISERVA LA PROPRIETA' DEL PRESENTE DISEGNO VIETANDONE LA PRODUZIONE SENZA AUTORIZZAZIONE SCRITTA (Legge 22/ CM/ 1941 n° 633)