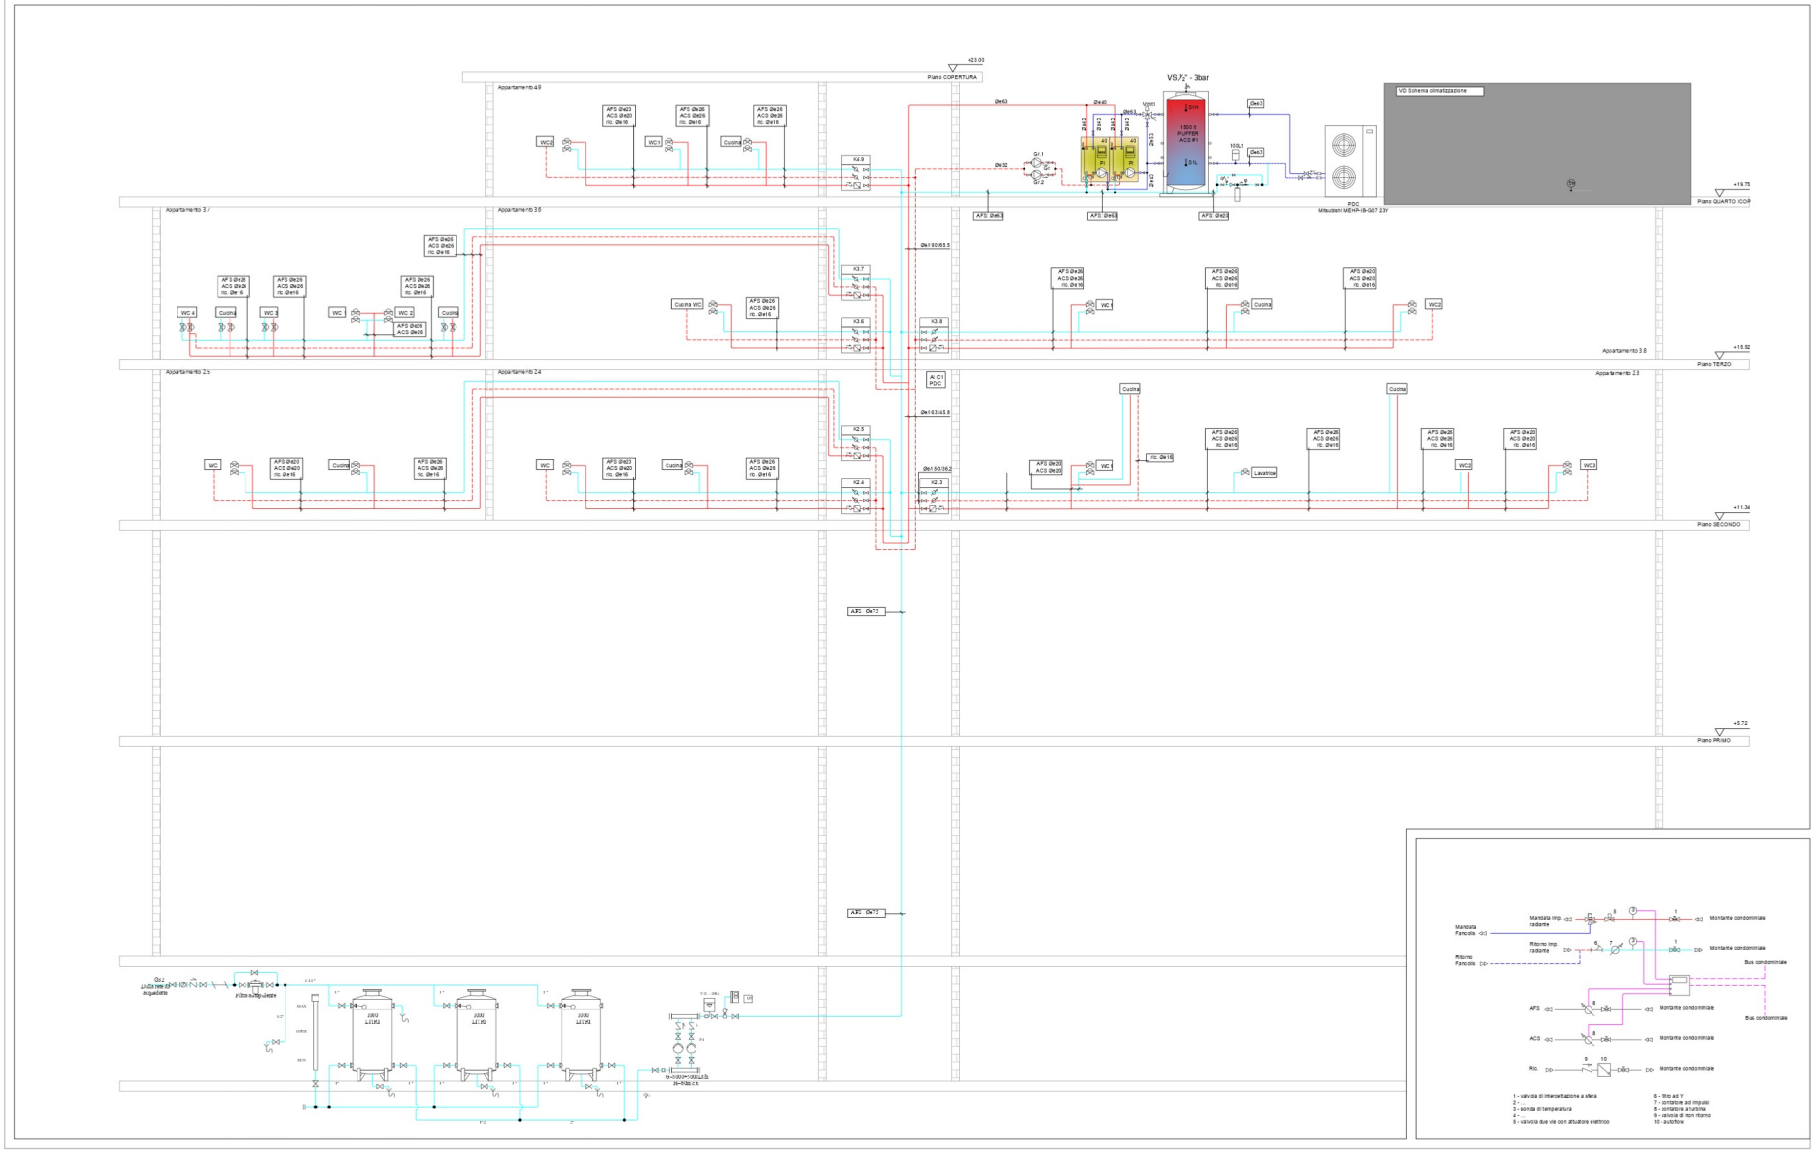


LEGENDA SIMBOLI

	Gruppo di aumento di circolazione idrica G=5800÷6000L/h - H=40mca Alimentazione ad inverter
	Serbatoio di accumulo in acciaio inox Capacità LI-1000 (con galleggiante di carico)
	Asta segnaletica di livello
	Kit di contabilizzazione
	Tubazioni in PPR random (fredda, calda e ricircolo SDR7
	Gruppo di circolazione idronica GHI 6-600/U/R H6.5m c.a. Marca Grundfos Magna 3D
	Separatore idraulico con attacchi flangiati
	Valvola deviatrice gestita da Hydrolex
	Termostato ad immersione
	Valvola di intercettazione
	Vaso di espansione per impianti termici Precarica 2.5Bar
	Valvola di sicurezza qualificata INAIL

tutte le derivazioni (AFS ed ACS) verso i singoli contabilizzatori sono da considerarsi Dn28 in Pe Multistrato

ELEMENTI DI CENTRALE TERMO FRIGORIFERA

BSI...	BSI... - Distributore impianti a recupero
HXHD20A8	HXHD20A8 - Modulo di scambio freon / acqua ad alta temperatura, con secondo stadio di compressione
	Preparatore istantaneo portata 40Lt/min. Hp/min Set 2.0 40 pannelli
	Gruppo elettropompe di ricircolo
	Termoaccumulo per acqua tecnica, con serpentino solare

COMUNE DI BARI

LAVORI DI MANUTENZIONE STRAORDINARIA PER RIPRISTINO DESTINAZIONE D'USO RESIDENZIALE ED AMPLIAMENTO LR 14/2009 DELL'IMMOBILE

"Palazzo D'ADDARIO"

via Calefati 116-118-120 - BARI

PROGETTO ESECUTIVO

progetto architettonico
arch. Giampaolo BIANCO
arch. Antonio DE PALMA
ing. Mariateresa LA NOTTE
arch. Maurantonio LA NOTTE (incaricato)

arch. Ilenia LO GENNARO
arch. Greta MANDELLI
arch. Giulia LA NOTTE

committente
CALEFATI s.r.l.
V.le Francesco de Gasperi, 19
70124 BARI - P.I. 08193300727
calefatisrl@pec.it

progetto impianti meccanici
ing. Emanuele MISCIO
via Aurelio S. Agostino 19 - 70126 Bari
tel/fax 080.5564343 - emanuelemiscio@libero.it

ESSEELLE ASSOCIATI
corso Sonnino, 49 - 70121 Bari - tel 080.5539282
studio@esseelleassociati.it - www.esseelleassociati.it

progetto strutture
ing. Savino DI TRIA
Via Luigi Rendella, 27/A - 70124 - BARI
tel/fax 080.5539334 - savinoditria@libero.it

PROGETTO IMPIANTI MECCANICI

SCHEMA FUNZIONALE IMPIANTO IDRICO

ELABORATO

SCF3

scala: -/-

data: Luglio 2023