SCHEMA IDRAULICO ESPANSIONE ES3
STATO DI PROGETTO

NOTA CONTABILIZZATORI:


Distanze rettilinee di rispetto L_1 e L_2 come da indicazioni del fabbricante. Sistemi certificati MID.

Predisposizioni per futuri bisogni

Porzioni di impianto esistenti da mantenere ed eventualmente riposizionare secondo schema

Spessore di isolante da porre in opera in funzione della sua conduttività e del diametro della tubazione (categoria "A") D.P.R. 412/93						
Conduttività termica utile dell'isolamento	Diametro esterno della tubazione in mm					
W/mK	< 20	da 20 a 39	da 40 a 59	da 60 a 79	da 80 a 99	> 100
0,030	13	19	26	33	37	40
0,032	14	21	29	36	40	44
0,034	15	23	31	39	44	48
0,036	17	25	34	43	47	52
0,038	18	28	37	46	51	56
0,040	20	30	40	50	55	60
0,042	22	32	43	54	59	64
0,044	24	35	46	58	63	69
0,046	26	38	50	62	68	74
0,048	28	41	54	66	72	79
0,050	30	44	58	71	77	84
CATEGORIA A (K=1) Isolamento di tubazioni esterne, cantine, garages, cunicoli, locali caldaia.						
CATEGORIA B (K=0,5) Isolamento di tubazioni correnti sulle pareti perimetrali degli edifici poste verso l'interno dei fabbricati.						
CATEGORIA C (K=0,3) Isolamento di tubazioni correnti entro le strutture e non affacciate né all'esterno né su locali non riscaldati.						

SPESSORE DELL'ISOLAMENTO TUBAZIONI ACQUA REFRIGERATA						
Coibentazione delle tubazioni di distribuzione con elastomero espanso di conduttività termica λ=0,034 W/m°C e barriera anticondensa (in mm)						
Posizione delle tubazioni:	Diametro esterno della tubazione in mm					
	< 20	da 20 a 39	da 40 a 59	da 60 a 79	da 80 a 99	> 100
in ambienti non riscaldati o all'esterno	13	13	19	19	25	32
entro strutture interne in ambienti riscaldati	13	13	13	19	19	25

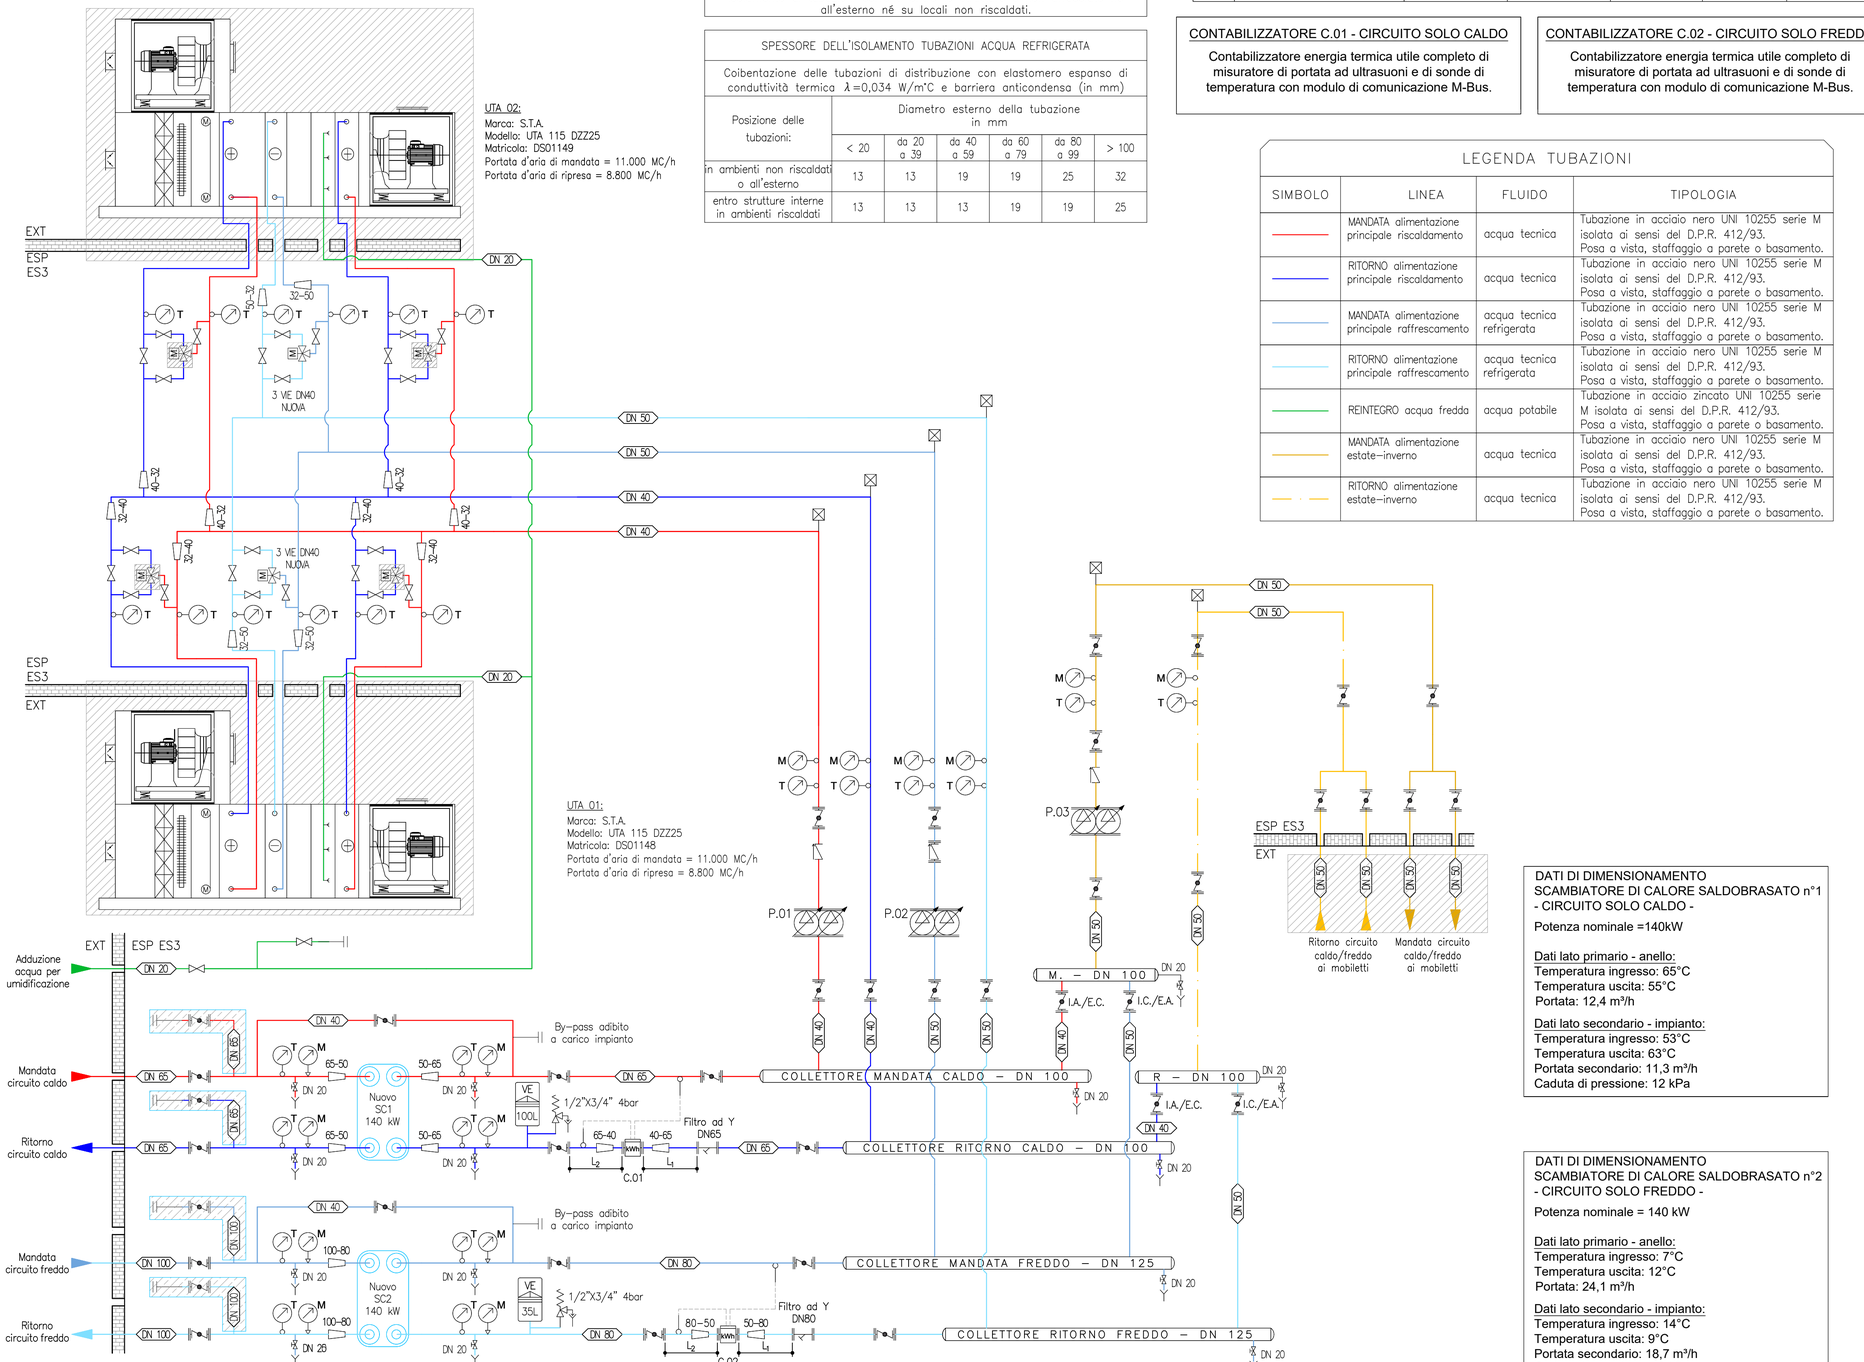

LEGENDA POMPE – MODELLI DI RIFERIMENTO						
N.	Circuito	Marca	Modello	Q (m³/h)	H (m.c.a.)	Stato
P.01	Mandata circuito solo caldo – UTA	GRUNDFOS	MAGNA3 D 40–80 F	5,3	5,7	NUOVA
P.02	Mandata circuito solo freddo – UTA	GRUNDFOS	MAGNA3 D 40–120 F	8,7	7,6	NUOVA
P.03	Mandata circuito fancoil	GRUNDFOS	MAGNA3 D 40–150 F	10	7,7	NUOVA

LEGENDA CONTABILIZZATORI						
N.	Circuito	Q_P (m³/h)	Q_S (m³/h)	Attacchi	Tipologia	Stato
C.01	Secondario – caldo	10,0	20,0	DN40	Ultrasuoni	NUOVO
C.02	Secondario – freddo	15	30	DN50	Ultrasuoni	NUOVO

CONTABILIZZATORE C.01 - CIRCUITO SOLO CALDO

Contabilizzatore energia termica utile completo di misuratore di portata ad ultrasuoni e di sonde di temperatura con modulo di comunicazione M-Bus.

CONTABILIZZATORE C.02 - CIRCUITO SOLO FREDDO

Contabilizzatore energia termica utile completo di misuratore di portata ad ultrasuoni e di sonde di temperatura con modulo di comunicazione M-Bus.

LEGENDA TUBAZIONI			
SIMBOLO	LINEA	FLUIDO	TIPOLOGIA
	MANDATA alimentazione principale riscaldamento	acqua tecnica	Tubazione in acciaio nero UNI 10255 serie M isolata ai sensi del D.P.R. 412/93. Posa a vista, staffaggio a parete o basamento.
	RITORNO alimentazione principale riscaldamento	acqua tecnica	Tubazione in acciaio nero UNI 10255 serie M isolata ai sensi del D.P.R. 412/93. Posa a vista, staffaggio a parete o basamento.
	MANDATA alimentazione principale raffrescamento	acqua tecnica refrigerata	Tubazione in acciaio nero UNI 10255 serie M isolata ai sensi del D.P.R. 412/93. Posa a vista, staffaggio a parete o basamento.
	RITORNO alimentazione principale raffrescamento	acqua tecnica refrigerata	Tubazione in acciaio nero UNI 10255 serie M isolata ai sensi del D.P.R. 412/93. Posa a vista, staffaggio a parete o basamento.
	REINTEGRO acqua fredda	acqua potabile	Tubazione in acciaio zincato UNI 10255 serie M isolata ai sensi del D.P.R. 412/93. Posa a vista, staffaggio a parete o basamento.
	MANDATA alimentazione estate–inverno	acqua tecnica	Tubazione in acciaio nero UNI 10255 serie M isolata ai sensi del D.P.R. 412/93. Posa a vista, staffaggio a parete o basamento.
	RITORNO alimentazione estate–inverno	acqua tecnica	Tubazione in acciaio nero UNI 10255 serie M isolata ai sensi del D.P.R. 412/93. Posa a vista, staffaggio a parete o basamento.

DATI DI DIMENSIONAMENTO SCAMBIATORE DI CALORE SALDOBRASATO n°1 - CIRCUITO SOLO CALDO -

Potenza nominale =140kW

Dati lato primario - anello:
Temperatura ingresso: 65°C
Temperatura uscita: 55°C
Portata: 12,4 m³/h

Dati lato secondario - impianto:
Temperatura ingresso: 53°C
Temperatura uscita: 63°C
Portata secondario: 11,3 m³/h
Caduta di pressione: 12 kPa

DATI DI DIMENSIONAMENTO SCAMBIATORE DI CALORE SALDOBRASATO n°2 - CIRCUITO SOLO FREDDO -

Potenza nominale = 140 kW


Dati lato primario - anello:
Temperatura ingresso: 7°C
Temperatura uscita: 12°C
Portata: 24,1 m³/h

Dati lato secondario - impianto:
Temperatura ingresso: 14°C
Temperatura uscita: 9°C
Portata secondario: 18,7 m³/h
Caduta di pressione: 16 kPa

LEGENDA SIMBOLI			
	Valvola generica		Dispositivo sfogo aria automatico
	Valvola generica chiusa		Pompa singola elettronica flangiata
	Valvola generica flangiata		Pompa gemellare elettronica flangiata
	Valvola a saracinesca con attacchi flangiati		Vaso d'espansione chiuso a membrana
	Valvola a farfalla con attacchi flangiati/inseribile tra flange		Valvola di sicurezza
	Valvola di non ritorno	T	Termometro
	Valvola di non ritorno attacchi flangiati/inseribile tra flange	M	Manometro
	Rubinetto di spillamento o scarico		Flangia cieca
M	Valvola a tre vie motorizzata		Giunto elastico antivibrante
	Filtro ad "Y" attacchi flangiati		Giunto elastico antivibrante flangiato
	Scambiatore di calore saldobrasato in acciaio inossidabile		Sonda di temperatura
	Riduzione concentrica	M	Riduttore di pressione con manometro
kWh	Contabilizzatore di energia termica utile		Scarico aperto
	Filtro autopulente	DN 100	Diametro nominale tubazioni

SCHEMA PLANIMETRICO ESPANSIONE ES3

Non in scala

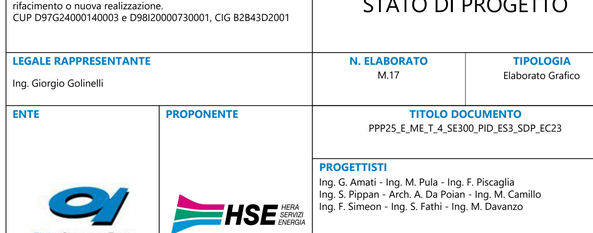



REVISIONE	DESCR REVISIONE	APPROVATO DA	REDATTO DA	SCALA	DATA
00	Prima emissione	Ing. S. Pippan	Ing. S. Pippan	-	30/04/2025

TITOLO PROGETTO

Servizio di gestione degli impianti tecnologici previa loro riqualificazione e/o rifacimento (impianti di trigenerazione TGP1 e TGP2) e degli impianti elettrici e fluidistici ad essi pertinenti; servizio di produzione di energia elettrica, termica e frigorifera; servizio di conduzione, terzo responsabile e manutenzione delle Centrali di trigenerazione; servizio di gestione impianto fotovoltaico; servizio di conduzione e manutenzione degli ulteriori impianti o parti di impianto oggetto di riqualificazione/ rifacimento o nuova realizzazione.
CUP D97G24000140003 e D98I20000730001, CIG B2B43D2001

NOME DOCUMENTO

SCHEMA IDRAULICO ESPANSIONE ES3 STATO DI PROGETTO

LEGALE RAPPRESENTANTE

Ing. Giorgio Golinelli

N. ELABORATO

M.17

TIPOLOGIA

Elaborato Grafico

ENTE

Elettra Sincrotrone Trieste

PROPONENTE

HSE HERA SERVIZI ENERGIA

TITOLO DOCUMENTO

PPP25_E_ME_T_4_SE300_PID_ES3_SDP_EC23

PROGETTISTI

Ing. G. Amati - Ing. M. Pula - Ing. F. Piscaglia
Ing. S. Pippan - Arch. A. Da Poian - Ing. M. Camillo
Ing. F. Simeon - Ing. S. Fathi - Ing. M. Davanzo