
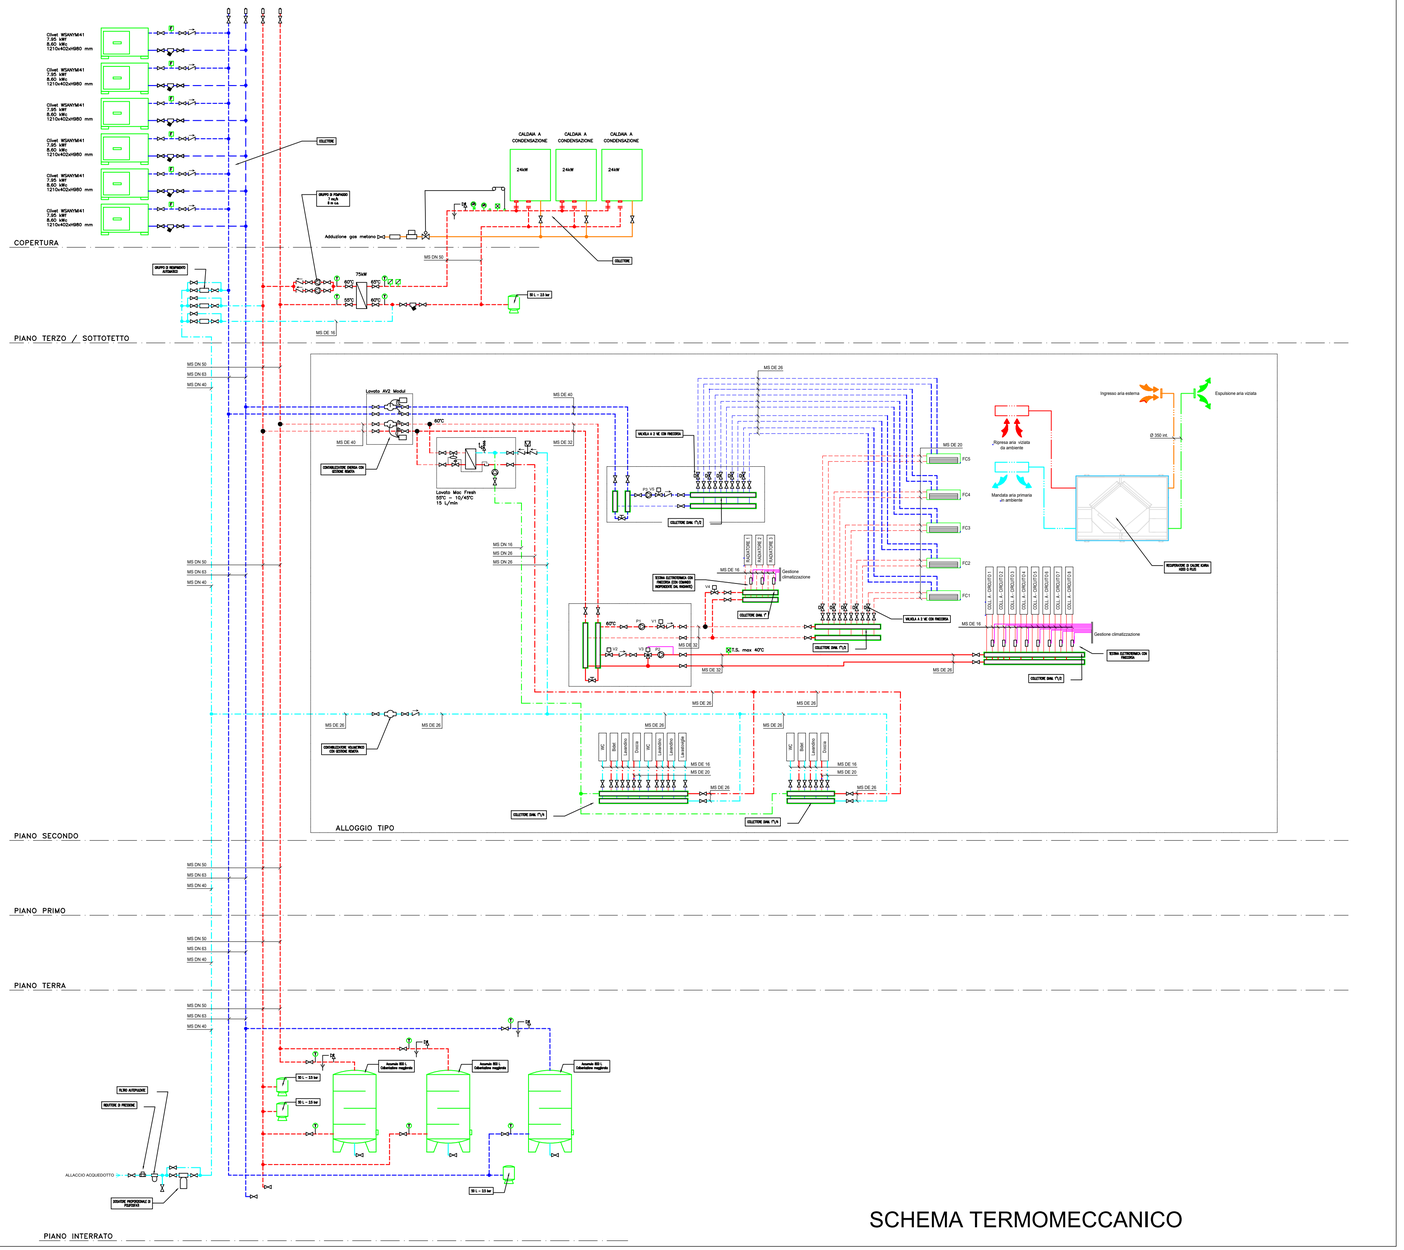


SCHEMA TERMOMECCANICO

NOTE

- VALVOLA MOTORIZZATA A DUE VIE
- VALVOLE DI RITEGNO NEI VARI DIAMETRI
- VALVOLE A SFERA NEI VARI DIAMETRI
- FILTRO DI SICUREZZA A Y
- VALVOLA DEVIATRICE A TRE VIE MOTORIZZATA
- VALVOLE DI BILANCIAMENTO E TARATURA NEI VARI DIAMETRI
- MANDATA CIRCUITO BOILER
- RITORNO CIRCUITO BOILER
- RETE ADDUZIONE ACQUA DA ACQUEDOTTO
- COLLEGAMENTI ELETTRICI
- RETE GAS
- IMPIANTO PANNELLI SOLARI
- ACQUA CALDA SANITARIA
- RICIRCOLO ACQUA CALDA SANITARIA
- ACQUA FREDDA SANITARIA
- MANDATA CIRCUITO CLIMATIZZAZIONE
- RITORNO CIRCUITO CLIMATIZZAZIONE

MODULI E COLLETTORI ESTERNI ALLOGGIO

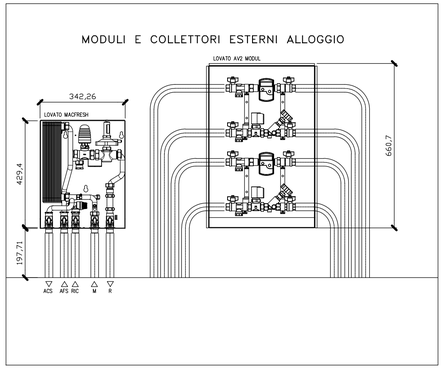

COIBENTAZIONE TUBAZIONI

Elastomero espanso a cellule chiuse, coefficiente di conduttività non superiore a λ<=0.036

Diametri Tubazione	Tipo coibentazione	Spessore Coibentazione	Diametri Tubazione	Tipo coibentazione	Spessore Coibentazione
Ø 16	Marca ARMAFLEX art. AF H - 15	13 mm	Ø 1"½	Marca ARMAFLEX art. AF R - 48	27,5 mm
Ø1/2"-Ø22	Marca ARMAFLEX art. AF M - 22	20 mm	Ø 2"	Marca ARMAFLEX art. AF T - 60	39 mm
Ø 3/4"	Marca ARMAFLEX art. AF M - 28	21 mm	Ø 2"½	Marca ARMAFLEX art. AF T - 64	39,5 mm
Ø 1"	Marca ARMAFLEX art. AF M - 35	21,5 mm	Ø 3"	Marca ARMAFLEX art. AF T - 89	41,5 mm
Ø 1"¼	Marca ARMAFLEX art. AF R - 05	27 mm	Ø >= 4"	Marca ARMAFLEX art. AF T-114	43 mm

Coibentazione collettori in acciaio: lastra ARMAFLEX AF-R 99 spessore 25 mm

REV.	DATA	DESCRIZIONE	ESEG.	CONTR.	EMISS.

Committente

Toqueville s.r.l.
Via Savona, 123
Milano 20144

Timbro

LIVELLO PROGETTAZIONE: PROGETTO ESECUTIVO

Intervento Opera
Nuova costruzione edificio residenziale
Via Toqueville, Milano

Oggetto della tavola
Progetto impianto termico
Schema termico

Progettazione
DOTT. ING. Carlo RICHERO
STUDIO TECNICO D'INGEGNERIA
Via Aurelia, 296 Loano (SV)
tel/fax 019 667122 email : info@studiorichero.it

data **27/01/2021**
scala **- - -**
file **20-21 SCH TERMICO.dwg**
commessa n. **20-21**
serie tavole **-**
tavola n. **T07**

Staff
dott. ing. Matteo Buffa

Progetto Architettonico
Arch. Egidio Gazzolo

FORMATO A2