


Fluidi caldi e freddi di centrale

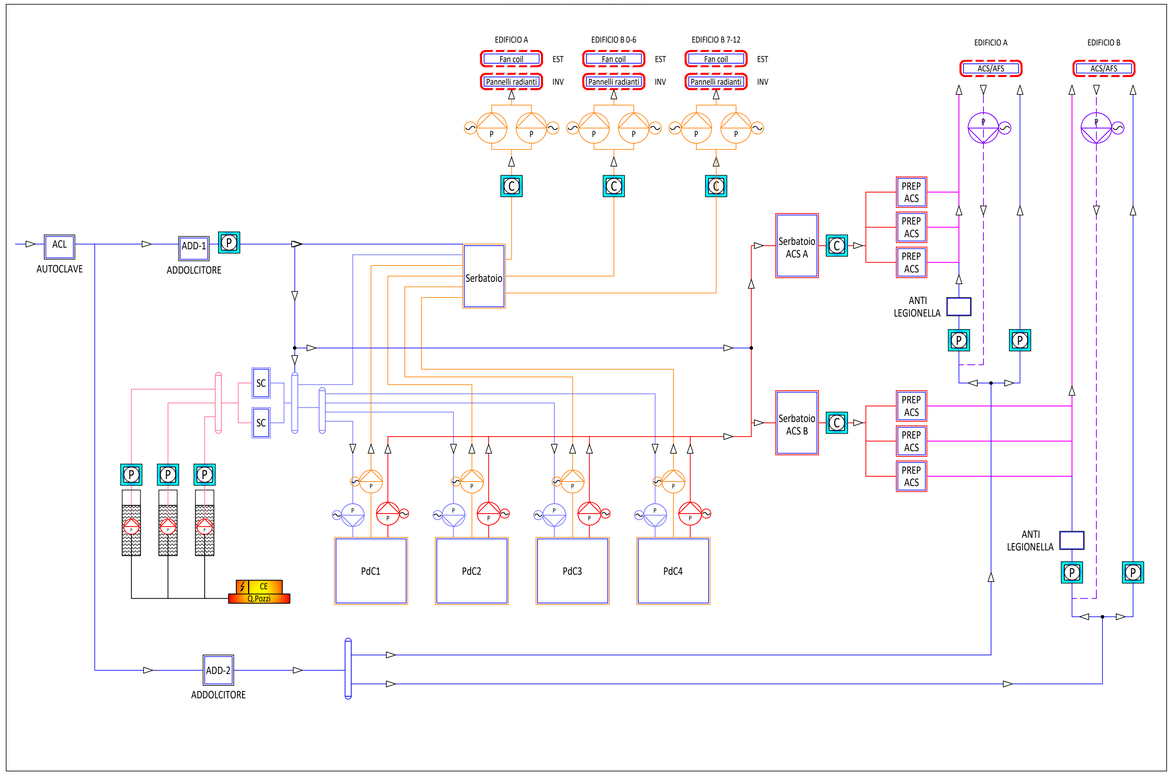

Energia elettrica di centrale

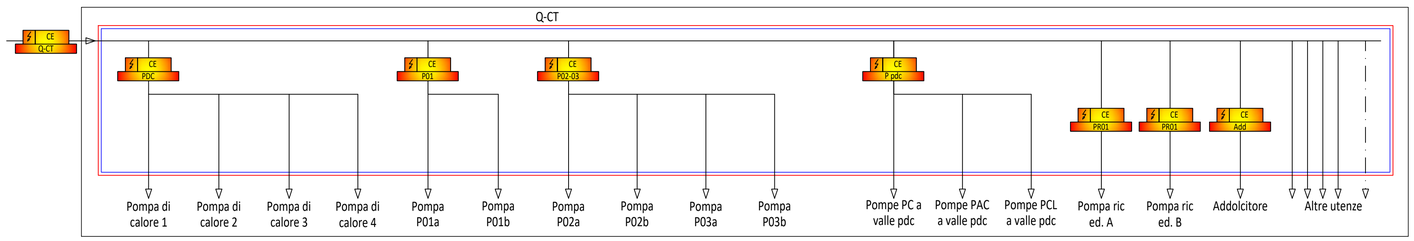

Fluidi caldi e freddi di unità abitativa

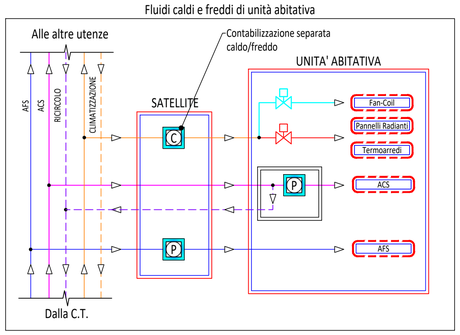

Legenda simboli	
Contatore calore o quantità d'acqua	
P C	P= contatore di acqua C= contatore di calore
Contatore elettrico	
CE nome utenza	Sigla utenza (rif. Schema centrale) Utenza alimentata

NB: da valutare in sede esecutiva necessità di contabilizzazione delle utenze elettriche pompa PR01 - PR02 e addolcitore

COMMITTENTE:
GREEN STONE FUNDS
Via Ennio Quirino Visconti, 8, 00193 Roma RM
+39 06.91.50.27.24
www.greenstone-funds.com

PROGETTO:
SCALO HOUSE VALTELLINA
Via Valtellina, 38 / Via Lepontina, 4
Realizzazione n. 2 Edifici Residenziali - n.1 Residenza Universitaria
www.scalohouse.it

PROG. ESECUTIVO STR-ARC-DLG :
B.CUBE s.r.l
Via Morimondo, 7 20143 - Milano (MI)
T: +39 0283963165
www.bcubeprogettazione.it

SICUREZZA :
ENRICO ARCH. GRIFFITH
Strada Barazzetto, 143 – 13900 Biella (BI)
T: +39 015.32924

PROJECT MANAGEMENT :
PROTEO s.r.l.
Via Ennio Quirino Visconti,8 - 00193 Roma
T: +39 06.94446833

PROG. ESECUTIVO MEP-DLI :
MOVING s.r.l.
Via Armando Diaz ,131 22100 Como (CO)
T: +39 031 4147940
www.studiomoving.com

FASE DI PROGETTAZIONE:
PROGETTO ESECUTIVO

AMBITO DI PROGETTAZIONE:
AMBITO DI PROGETTAZIONE

PRIMA EMISSIONE:

REV.	DESCRIZIONE REVISIONE	DATA	DIS.	VER.	APPR.

DISEGNATO DA: MF/SZ/VF
VERIFICATO DA: LM
APPROVATO DA: GM

OGGETTO:
Schema sinottico contabilizzazione di centrale e lato utente

SCALA: --
NOME FILE: 290_E_M_Play _G_131

290	E	M	P.lay	G	131	0	R00
Commessa	F.Prog.	Amb.	Cat.	Sotto categoria	Edificio	Num. Elaborato	Parziale	Rev

L'utilizzo e la riproduzione del presente documento è riservata e a norma di legge