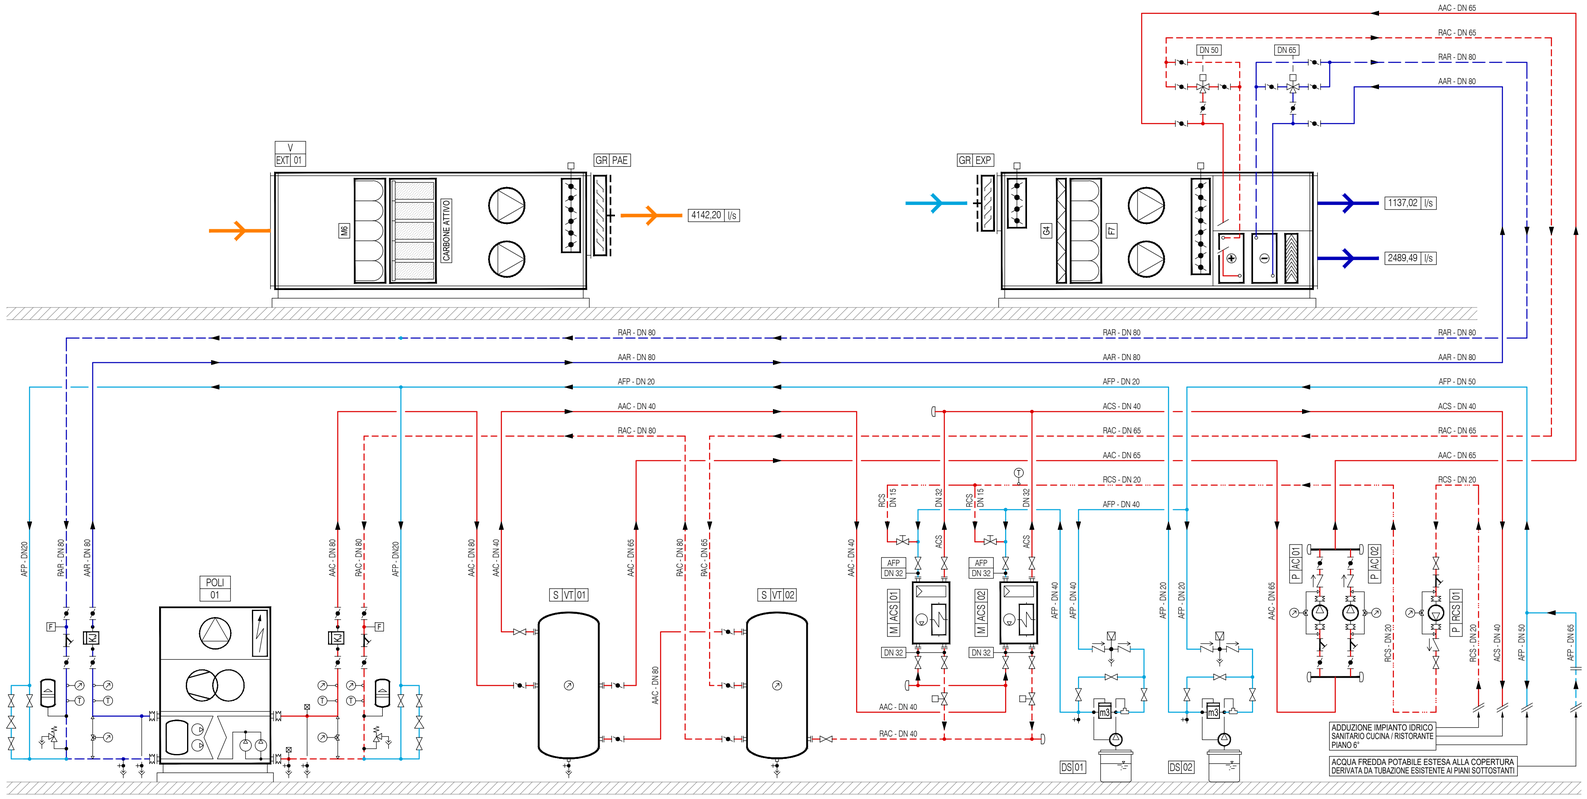


- LEGENDA SIMBOLI -

POLI 01	GRUPPO FRIGORIFERO POLIVALENTE
UTA IMM 01	UNITA' TRATTAMENTO ARIA CUCINA
V EXT 01	VENTILATORE ESTRAZIONE ARIA CAPPE CUCINA
S VT 01/02	SERBATOI VOLANO TERMICO ACQUA CALDA
M ACS 01/02	MODULI PRODUZIONE ISTANTANEA ACQUA CALDA SANITARIA
P AC 01/02	ELETTROPOMPE CIRCOLAZIONE ACQUA CALDA ALIMENTAZIONE UTA
P RCS 01	ELETTROPOMPA RICIRCOLO ACQUA CALDA SANITARIA
DS 01	DOSATORE PRODOTTI CHIMICI CIRCUITO ACQUA CALDA SANITARIA
DS 02	DOSATORE PRODOTTI CHIMICI CIRCUITO ACQUA TECNICA

- LEGENDA SIMBOLI -

AAR	TUBAZIONE DI ANDATA ACQUA REFRIGERATA
RAR	TUBAZIONE DI RITORNO ACQUA REFRIGERATA
AAC	TUBAZIONE DI ANDATA ACQUA CALDA
RAC	TUBAZIONE DI RITORNO ACQUA CALDA
AFP	TUBAZIONE ACQUA FREDDA POTABILE
ACS	TUBAZIONE ACQUA CALDA SANITARIA
RCS	TUBAZIONE RICIRCOLO ACQUA CALDA SANITARIA
	CANALE DI MANDATA ARIA
	CANALE DI PRESA ARIA ESTERNA
	CANALE DI ESPULSIONE ARIA CAPPE CUCINA
GR PAE	GRIGLIA DI PRESA ARIA ESTERNA CON ALETTE ANTIPIOGGIA E RETE ANTINTRUSIONE
GR EXP	GRIGLIA DIESPULSIONE CON ALETTE ANTIPIOGGIA E RETE ANTINTRUSIONE

- LEGENDA SIMBOLI -

	VALVOLA DI REGOLAZIONE 2 VIE
	VALVOLA DI INTERCETTAZIONE A FARFALLA
	VALVOLA DI INTERCETTAZIONE A SFERA
	FILTRO A "Y"
	GIUNTO ANTIVIBRANTE
	VALVOLA DI RITEGNO
	VALVOLA DI SICUREZZA
	VASO DI ESPANSIONE
	POMPA
KJ	CONTACALORIE
	TERMOMETRO
T	SONDA DI TEMPERATURA
	MANOMETRO
	MANOMETRO DIFFERENZIALE
F	FLUSSOSTATO

- LEGENDA SIMBOLI -

m3	CONTATORE VOLUMETRICO
	GRUPPO DI REINTEGRO
	VALVOLA DI TARATURA
	DISCONNETTORE IDRAULICO
	RUBINETTO DI SCARICO
	RUBINETTO DI PRELIEVO CAMPIONI

PROGETTO ARCHITETTONICO
Studio Bichara
Via dei Lucchesi 26 - 00187 Roma

INTERIOR DESIGN
Stefano Guidotti
Corno, Italia

MEP
Ariatta Ingegneria dei Sistemi S.p.A.
Via Elba 12 - 20144 Milano

PROJECT MANAGEMENT
ARTELIA Italia S.p.A
Viale Maroncni, 25 -00144 Roma

Palazzo Marignoli - Sesto Livello

Realizzazione di Ristorante e spazio espositivo

Allianz S.p.A
Piazza Tre Torri, Milano

Design Stage
Progetto Definitivo - Aprile 2024

Elaborato
Impianti Meccanici
Schema Funzionale

Formato - Scala
A1 - /

File Name
PD-22060-ME-100-SH-00