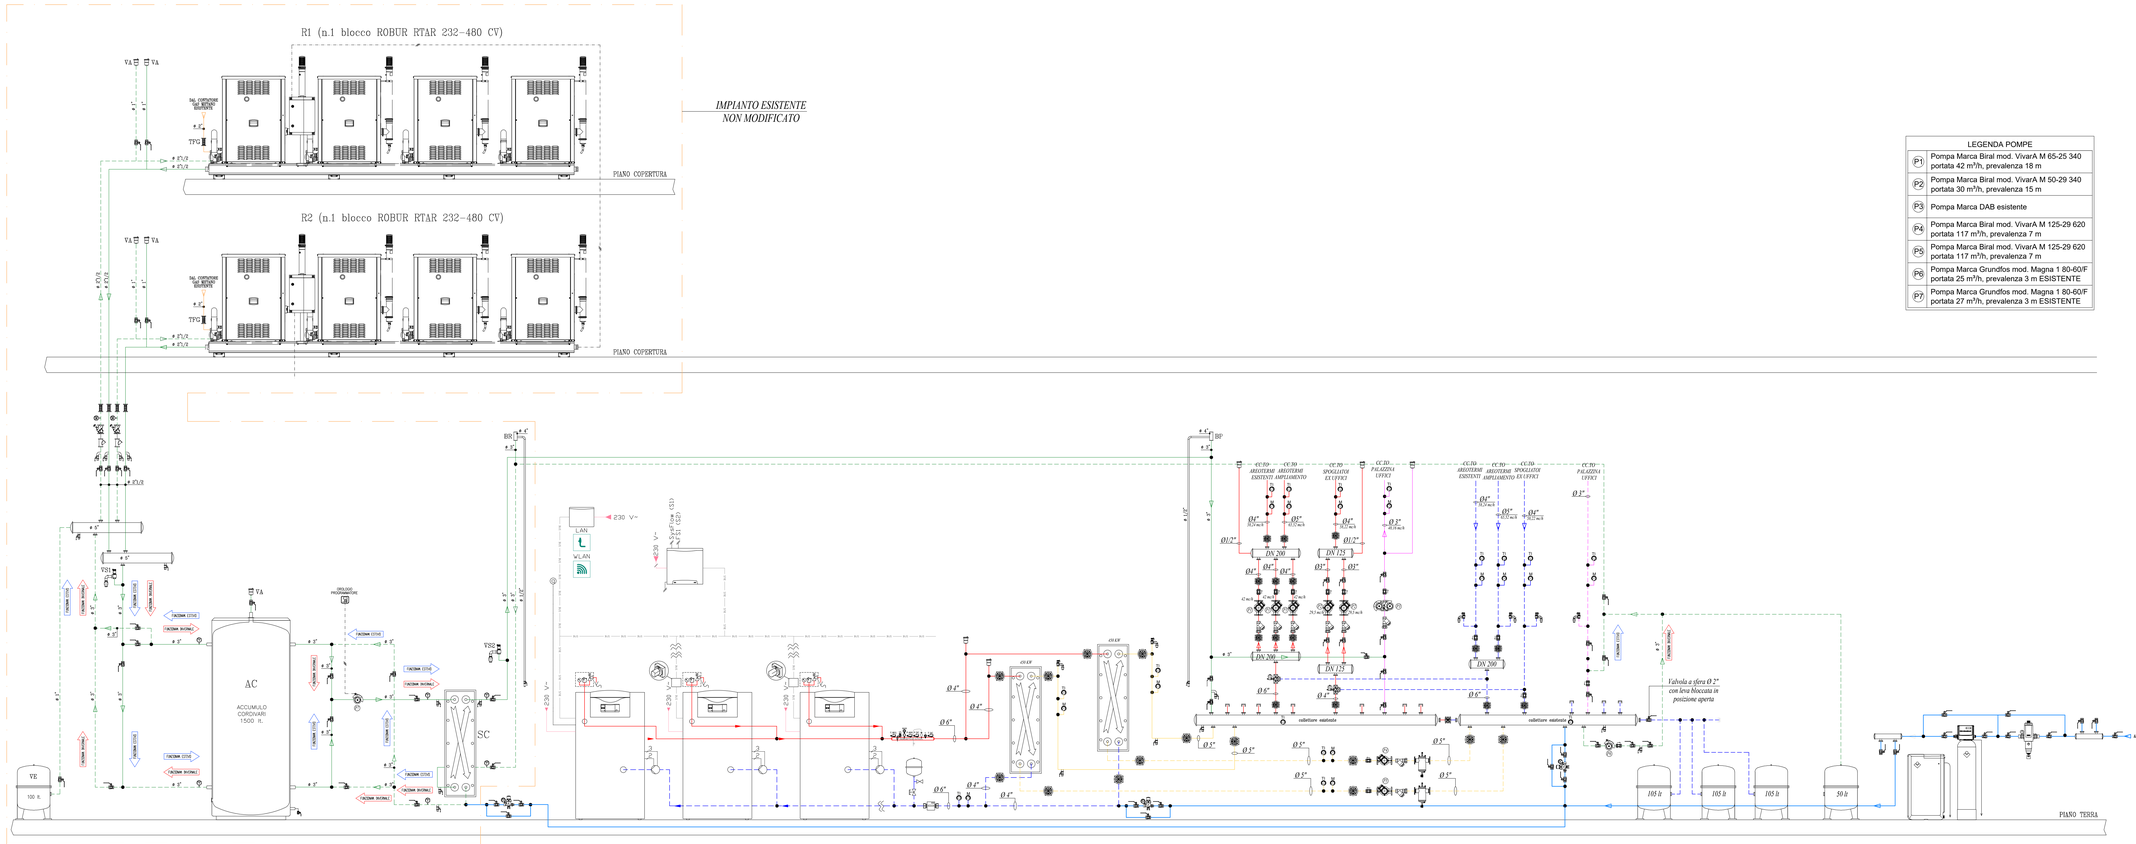


LEGENDA POMPE	
P1	Pompa Marca Biral mod. VivarA M 65-25 340 portata 42 m³/h, prevalenza 18 m
P2	Pompa Marca Biral mod. VivarA M 50-29 340 portata 30 m³/h, prevalenza 15 m
P3	Pompa Marca DAB esistente
P4	Pompa Marca Biral mod. VivarA M 125-29 620 portata 117 m³/h, prevalenza 7 m
P5	Pompa Marca Biral mod. VivarA M 125-29 620 portata 117 m³/h, prevalenza 7 m
P6	Pompa Marca Grundfos mod. Magna 1 80-60/F portata 25 m³/h, prevalenza 3 m ESISTENTE
P7	Pompa Marca Grundfos mod. Magna 1 80-60/F portata 27 m³/h, prevalenza 3 m ESISTENTE

LEGENDA COMPONENTI SCHEMA	
	Valvola a sfera
	Filtro a Y
	Valvola di sicurezza
	Valvola di ritegno
	Elettrovalvola a tre vie miscelatrice
	Valvola di scarico
	Vaso di espansione
	Termometro
	Manometro
	Pompa di circolazione
	Valvola a cuneo gommato
	Defangatore magnetico con valvola di scarico
	Valvola di sfogo aria automatica
	Contacalorie per monitoraggio consumi

COMUNE DI RASTIGNANO

Provincia di Bologna

Oggetto:

PROGETTO DI AMPLIAMENTO E TRASFORMAZIONE DEGLI IMPIANTI A SERVIZIO DELLO STABILIMENTO DI SIRA INDUSTRIE SPA SITO IN VIA VINCENZO BELLINI, 11, 40067 RASTIGNANO (BO)

Committenti:

SIRA GROUP S.P.A. Via Vincenzo Bellini, 11, 40067 Rastignano (BO)

Firma:



Data prima emissione: Mag. 2024

Scala: 1:100

Descrizione: PROGETTO IMPIANTI MECCANICI - Centrale termica riscaldamento

Schema funzionale impianto riscaldamento con caldaia

Tavola: M2

File:

Commessa: P2024/012

Nr.	Descrizione	Data	Nome	Visto
0	Prima Emissione	09.05.24		
1				
2				
3				

STUDIO CHIERICI
INGEGNERIA IMPIANTISTICA INTEGRATA
Via Cavalcavia, 815 • 47521 Cesena FC
0547 333660
info@studiochierici.eu
PEC paolo.chierici@ingpec.eu