Committe BRIDGESTONE

Progettista

Studio di progettazione impianti
Ing. Carmine Sommella
Via La Fiora Alta snc - Terracina (LT)
Via Casilina Nord, 21 - Ferentino (FR)
Tel. 0775.395462 - Email : studiotecnicosommella@gmail.com
Cell. 393.3350563

Intervento presso



REV.	DATA	DISEGNATO	OGGETTO	CONTROLLATO	VISTO
00	02.03.24	CS	Progetto definitivo	SC	CS

Progetto: SISTEMA DI RECUPERO TERMICO DA POZZI CALDI "1" E "2" PER PRERISCALDO ACQUA CALDA SANITARIA


Sostituisce Tavola N.

Oggetto: SCHEMA FUNZIONALE

Tavola N.: BR-EDNH1-RCGF-01

Piano | Scala | Nome File

A termini di legge il progetto è tutelato dalla proprietà di questo disegno con la proibizione di riprodurlo o trasferirlo a terzi senza autorizzazione

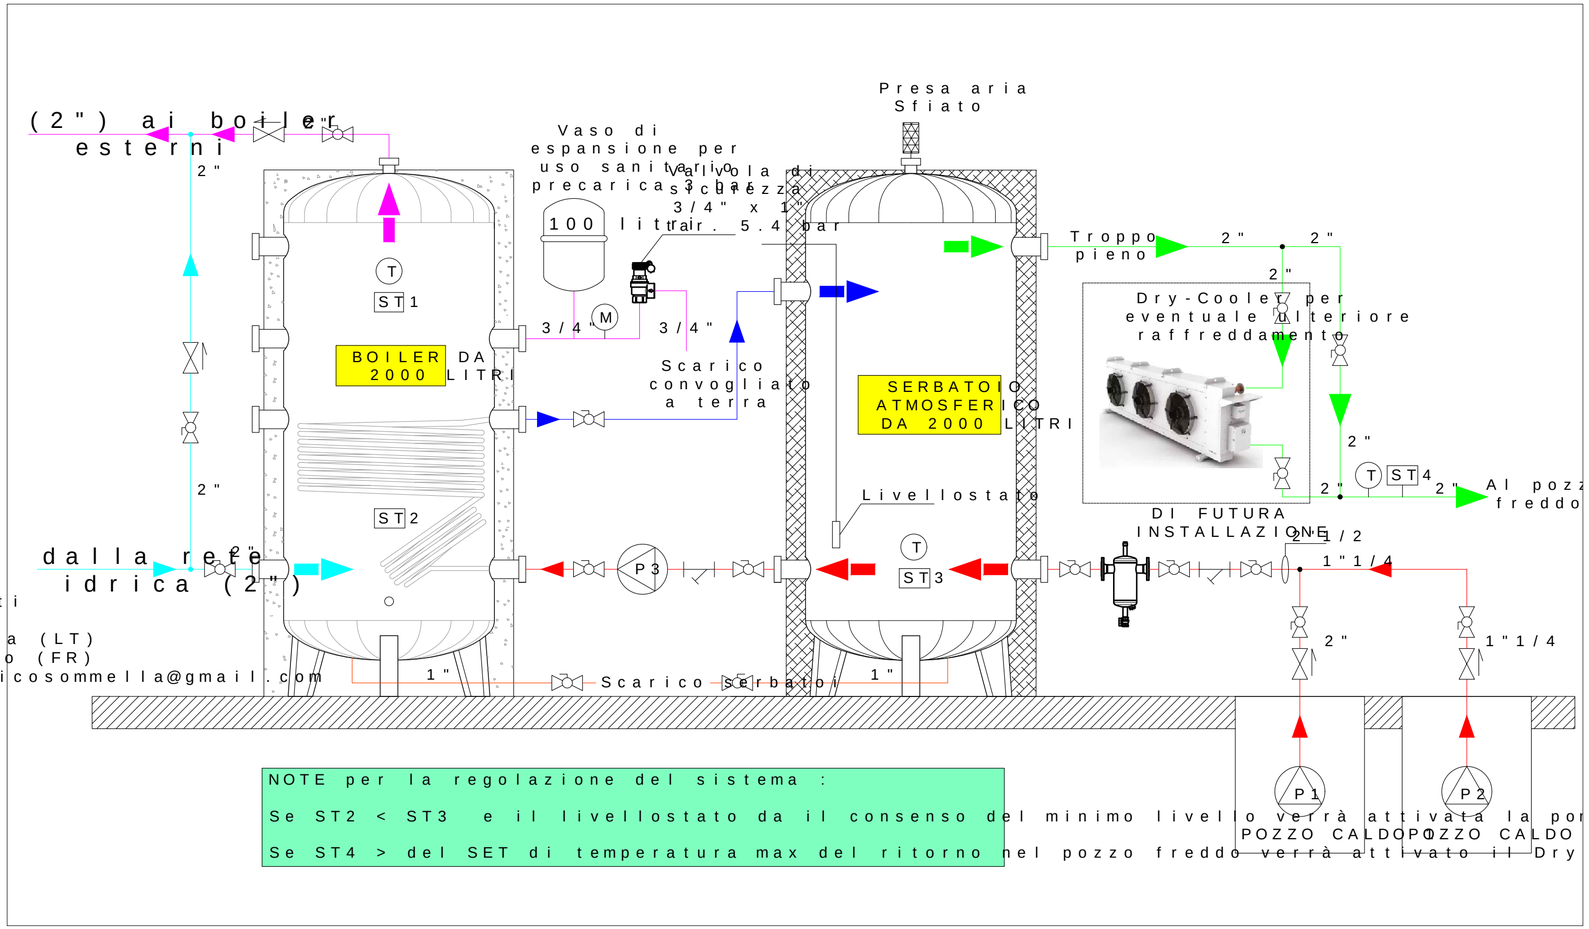

NOTE per la regolazione del sistema :

Se ST2 < ST3 e il livellostato da il consenso del minimo livello verrà attivata la por

Se ST4 > del SET di temperatura max del ritorno nel pozzo freddo verrà attivato il Dry

P1 POMPA SOMMERSA

P2 POMPA SOMMERSA

P3 CIRCOLATORE INVERTER
Portata : 2000 l/h (*)
Prevalenza : 80 kPa (*)
(*) Valori da confermare in base alle prestazioni dello scambiatore del boiler

DEFANGATORE DI PRODUZIONE CA

FILTRO A MAGLIA METALLICA


VALVOLA A SFERA

VALVOLA DI RITEGNO

T TERMOMETRO SCALA 0 - 120°C

M MANOMETRO CON RUBINETTO E RICCIO AMMORIZZATORE SCALA 0 - 6 BAR

ST 4 SONDA DI TEMPERATURA

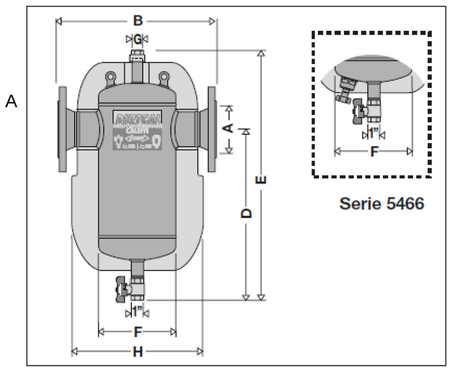

Codice	A	B	D	E	F	G	H	Massa (kg)
546550/650	DN 50	350	425	620	169	3/4"	300	13
546560/660	DN 65	350	425	620	169	3/4"	300	15
546580/680	DN 80	466	500	740	219	3/4"	370	23
546510/610	DN 100	470	500	740	219	3/4"	370	25
546512/612	DN 125	635	600	900	324	3/4"	480	52
546515/615	DN 150	635	600	900	324	3/4"	480	54