


Colonne montanti
alle utenze

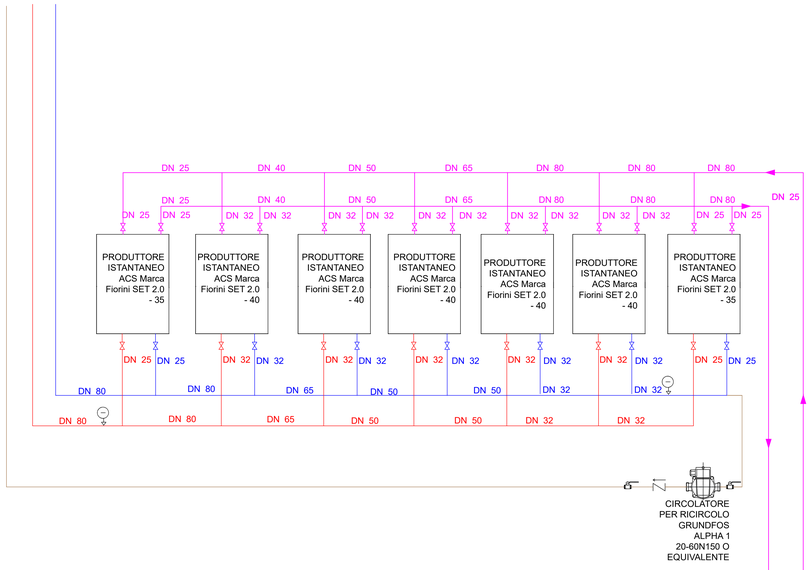

	Valvola a tre vie modulante		Valvola a due vie
S	Sonda di temperatura		Manometro
	Valvola di intercettazione		Termometro
	Valvola di ritegno	T	Termostato
	Valvola di taratura		Tronchetto flangiato
	Giunti anti vibranti		Valvola di sfiato
	Filtri a Y		
	Ammortizzatore colpo d'ariete e riduttore di pressione su ogni collettore di distribuzione acqua calda e fredda e circolatore.		
	Contatore acqua sanitaria calda o fredda		
	Miscelatore termostatico anticalcare regolabile da almeno 30°C fino a 65 °C corredati di filtri e valvole di non ritorno sugli ingressi acqua fredda e calda da DN 25		

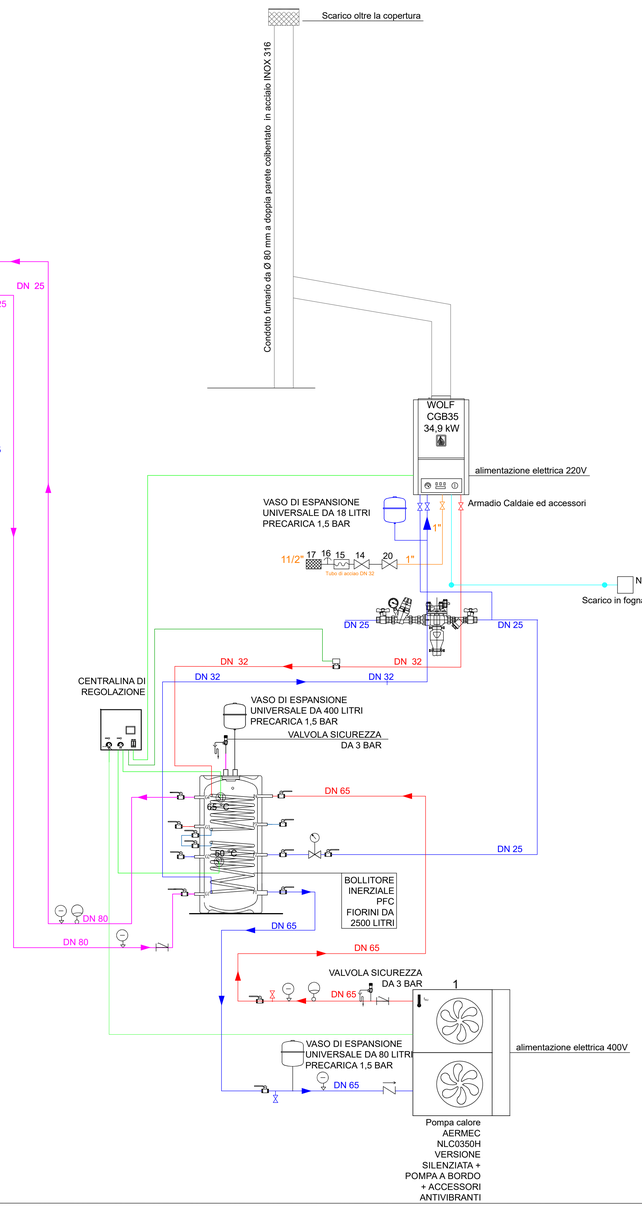

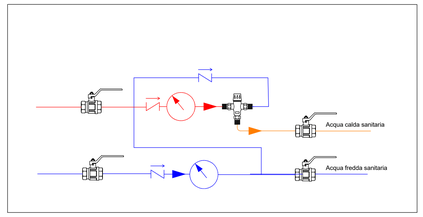

	Carico automatico impianto termico completo di riduttore, manometro, disconnettore e contattore volumetrico completo di Gruppo automatico trattamento acqua, addolcimento e demineralizzazione. incluso sistema di demineralizzazione Completo di misuratore volumetrico con cella contaconducibilità elettrica integrata, regolatore di by-pass, valvola di intercettazione a sfera di valle, rubinetti di scarico e sfogo aria. " marca CALEFFI
	Circolatore di ricircolo marca Grundfos Pompa di ricircolo ALPHA 1 20-60N150 o equivalente
	Valvola non ritorno
	Valvola a sfera

Comune di VARAZZE

Riqualificazione e recupero urbano
Via Savona - Varazze
Lotto 2

COMMITTENTE: ANTEO S.r.l. - Via Onorato Vigliani 143 B - Torino

OGGETTO: SCHEMA FUNZIONALE

IMPIANTO PRODUZIONE ACS EDIFICIO B

PROGETTISTA: Ing. Alberto Pera - C.so Verdese 46 Cairo Montenotte (SV)

Aprile 2021	scala 1:100	TAV. N. 2 rev2