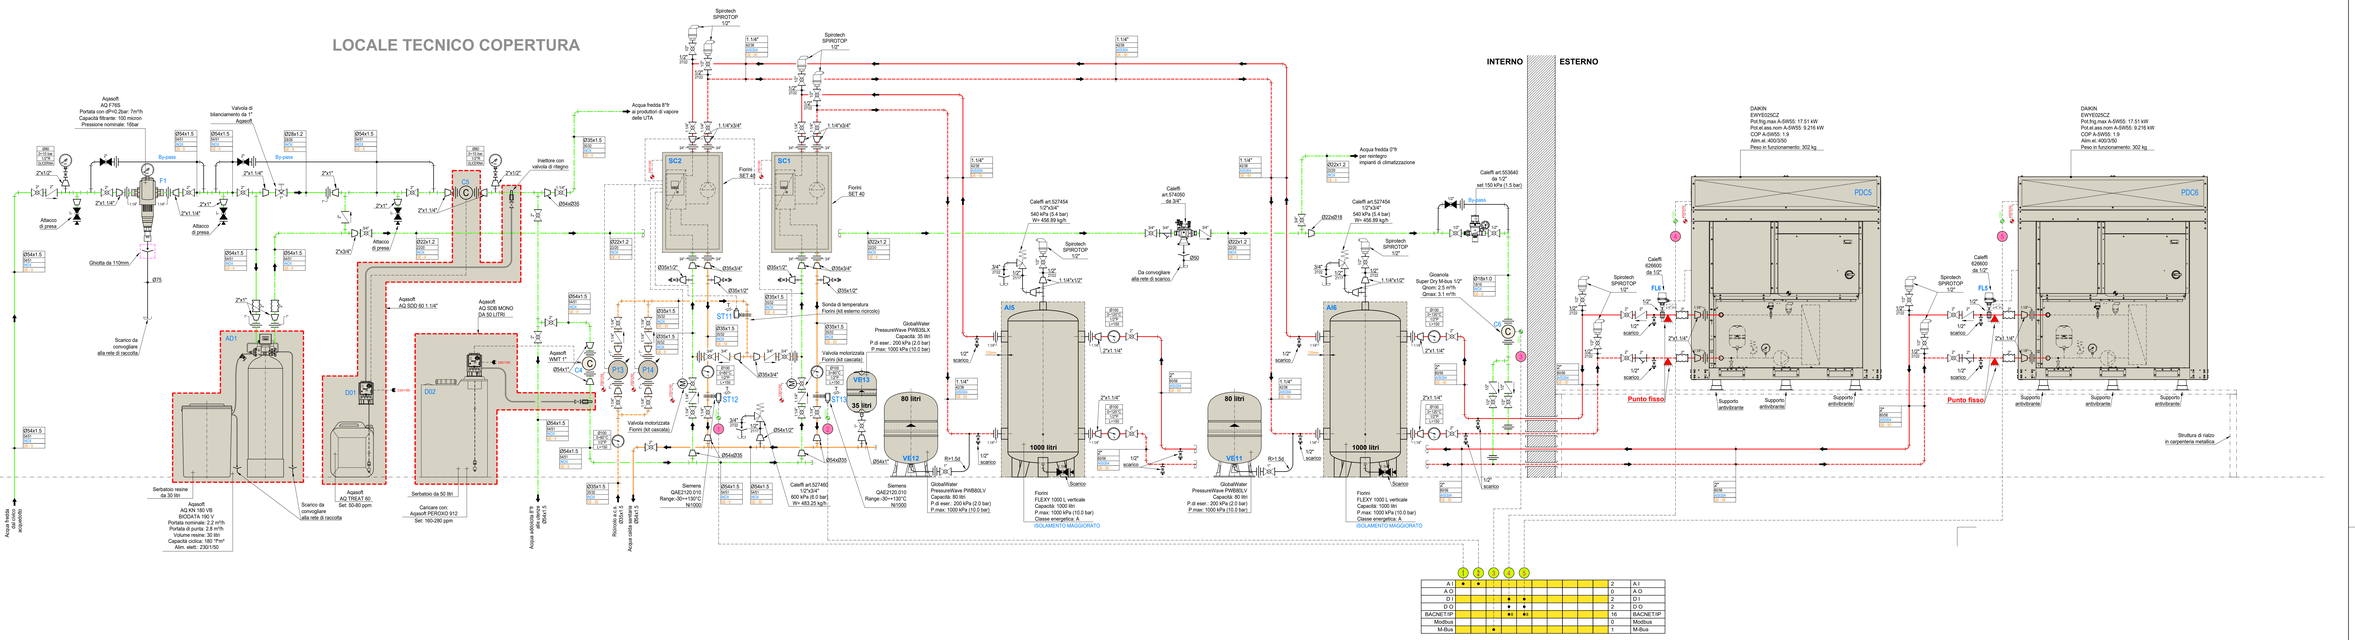


M20

LEGENDA SIMBOLOGIA

SIMBOLO	DESCRIZIONE	SIMBOLO	DESCRIZIONE
	Valvola generica con attacchi filettati		Elettropompa in esecuzione gemellare con attacchi flangiati con regolazione elettronica delle caratteristiche idrauliche
	Valvola generica con attacchi flangiati		Riduzione concentrica
	Valvola normalmente chiusa		Derivazione saldata senza raccordo
	Valvola a sfera con attacchi filettati		Connessione flangiata
	Valvola a sfera con attacchi flangiati		Connessione filettata
	Valvola a sede e otturatore con attacchi filettati		Connessione filettata con bocchettone a tre pezzi
	Valvola a sede e otturatore con attacchi flangiati		Transizione di materiali differenti
	Valvola a farfalla con attacchi flangiati		Termometro a quadrante circolare e attacco posteriore
	Valvola a sfera con ritegno incorporata e attacchi filettati		Termometro a quadrante circolare e attacco radiale
	Valvola di ritegno con attacchi filettati		Manometro a quadrante circolare e attacco radiale
	Valvola di ritegno con attacchi flangiati		Vaso di espansione a membrana
	Filtro a Y con attacchi filettati		Disaeratore automatico
	Filtro a Y con attacchi flangiati		Flussostato
	Giunto antivibrante con attacchi filettati		Valvola di sicurezza con attacchi filettati
	Giunto antivibrante con attacchi flangiati		Attacco di presa/scarico
	Valvola a tre vie a sede e otturatore con attacchi filettati		Pozzetto
	Valvola a tre vie a sede e otturatore con attacchi flangiati		Scarico a vista da collocare
	Elettropompa in esecuzione singola con attacchi flangiati		Sonda di temperatura ad immersione
	Elettropompa in esecuzione gemellare con attacchi flangiati		Punto fisso
	Elettropompa in esecuzione singola con attacchi flangiati con regolazione elettronica delle caratteristiche idrauliche		Servocomando elettromeccanico

CODIFICA APPARECCHIATURE

P...	ELETTROPOMPA DI CIRCOLAZIONE
VE...	VASO DI ESPANSIONE
PDC...	POMPA DI CALORE
D...	SISTEMA DI DOSAGGIO PRODOTTI CONDIZIONANTI
AI...	ACCUMULO INERZIALE
ST...	SONDA DI TEMPERATURA
FL...	FLUSSOSTATO
VS...	VALVOLA DI SICUREZZA
C	CONTATORE
AD...	ADDOLCITORE
SC...	SCAMBIATORE DI CALORE
F...	FILTRO

COLLEGAMENTI ELETTRICI

	COLLEGAMENTO ELETTRICO DI SEGNALE DA CABLARE
	COLLEGAMENTO ELETTRICO DI POTENZA DA CABLARE
	COLLEGAMENTO ELETTRICO DI POTENZA SPINA-PRESA
	CONTATTO ELETTRICO NORMALMENTE APERTO
	CONTATTO ELETTRICO NORMALMENTE CHIUSO
	CONTATTO ELETTRICO IN SCAMBIO

NOTE GENERALI

Indipendentemente da quanto indicato in schema su tutti i punti alti dovranno essere realizzate tubazioni di sfiato dotate di valvola di intercettazione manuale posizionata in zona accessibile, facenti capo ad un collettore di scarico e su tutti i punti bassi dovranno essere collocati rubinetti di scarico con portagomma.

I collegamenti elettrici indicati sono solo di concetto e non rappresentano schema realizzativo da sviluppare in collaborazione con la ditta fornitrice del materiale ed il progettista elettrico.

LEGENDA ELETTROPOMPE

POS.	MODELLO		ESECUZIONE	CIRCUITO	PORTATA	PREVALENZA	VELOCITA' SET	TENSIONE	POTENZA MAX	INTENSITA' MAX	ATTACCO ASPIRAZIONE	ATTACCO PREMENTE	AVVIAMENTO			TIPOLOGIA FUNZIONAM
													CONT.	INVERTER		
					m³/h	kPa	n°	V	kW	A				INTEG.	EST.	
P13	DAB EVOPLUS 110/180 SAN.M	SOSTITUISCE	SINGOLA	RICIRCOLO A.C.S.	1.3	81.0	Variabile	1x230 AC	0.16	1.145	1.1/2"	1.1/2"		X		CURVA COSTANTE
P14	DAB EVOPLUS 110/180 SAN.M		SINGOLA	RICIRCOLO A.C.S.	1.3	81.0	Variabile	1x230 AC	0.16	1.145	1.1/2"	1.1/2"		X		CURVA COSTANTE

LEGENDA TUBAZIONI E COLLEGAMENTI

	ANDATA ACQUA CALDA RISCALDAMENTO
	RITORNO ACQUA CALDA RISCALDAMENTO
	ACQUA CALDA SANITARIA 48°C
	RICIRCOLO ACQUA CALDA SANITARIA
	COLLEGAMENTI ELETTRICI
	ACQUA FREDDA ADDOLCITA
	ACQUA FREDDA DA ACQUEDOTTO
	COLLEGAMENTI VARI
RIDUZIONE TUBAZIONE ADIACENTI MATERIALE TUBAZIONE MATERIALE DI SPESSORE DIVERSO DAL PRECEDENTE	SISTEMA DI QUOTATURA DELLE TUBAZIONI