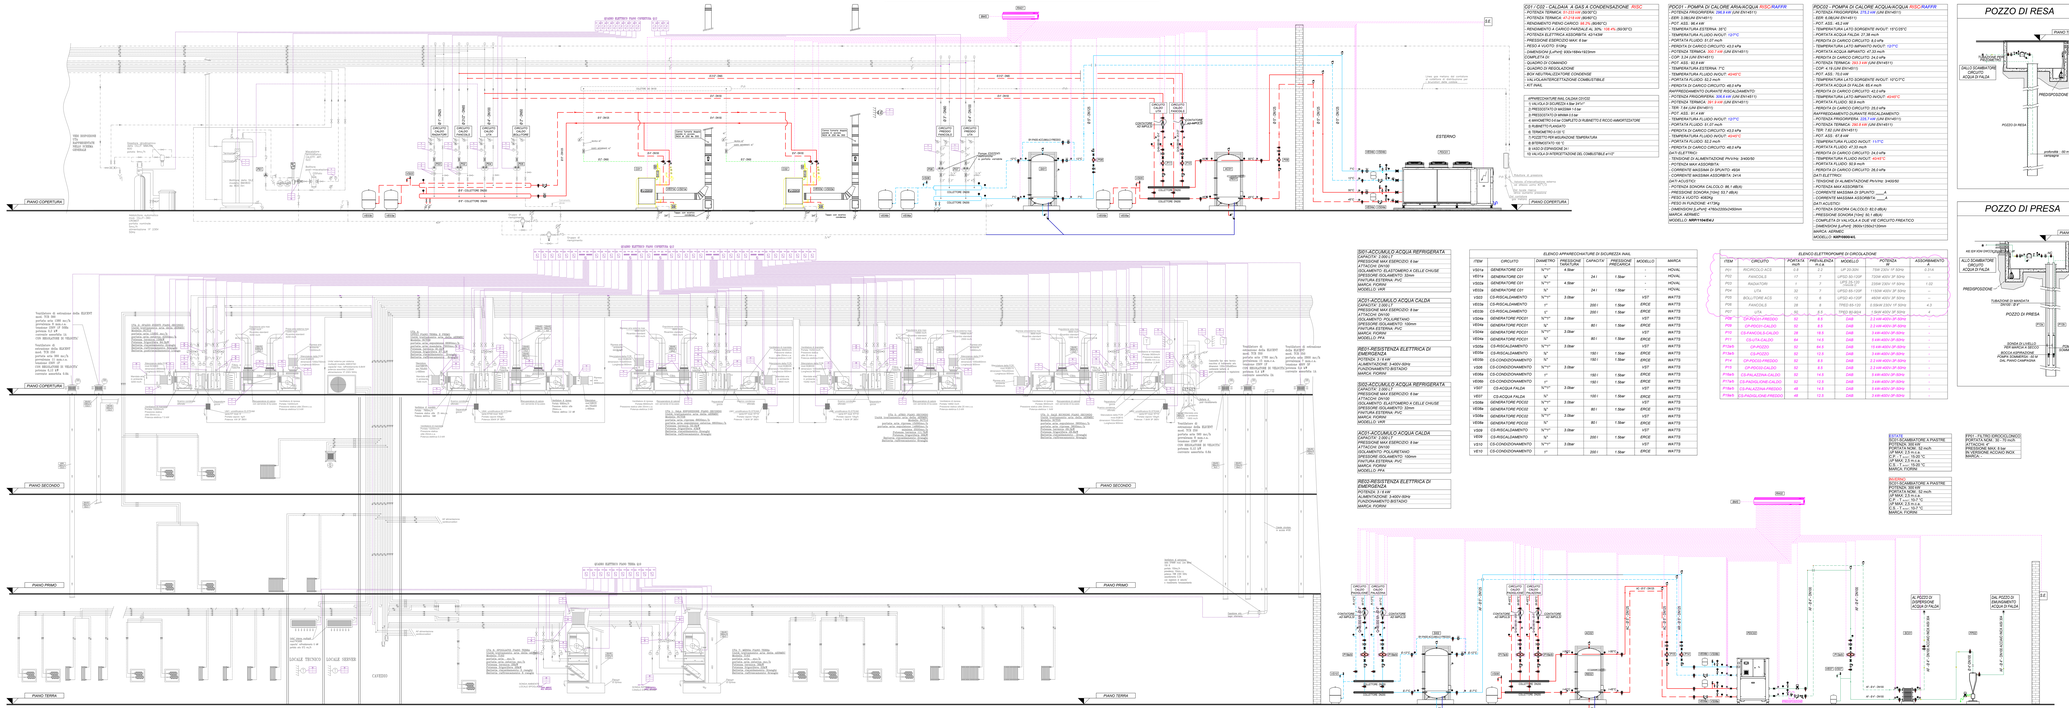
SCHEMA FUNZIONALE IMPIANTI MECCANICI


PIANO COPERTURA
PIANO SECONDO
PIANO PRIMO
PIANO TERRA
ESTERNO
GRUPO BATTERIA PIANI COPERTURA E/O
GRUPO BATTERIA PIANI TERRA E/O
CIRCUITO PRIMARIO
CIRCUITO SECONDARIO
CIRCUITO TERZIARIO
CIRCUITO ACQUA CALDA
CIRCUITO ACQUA FREDDA
CIRCUITO ACQUA REFRIGERATA