
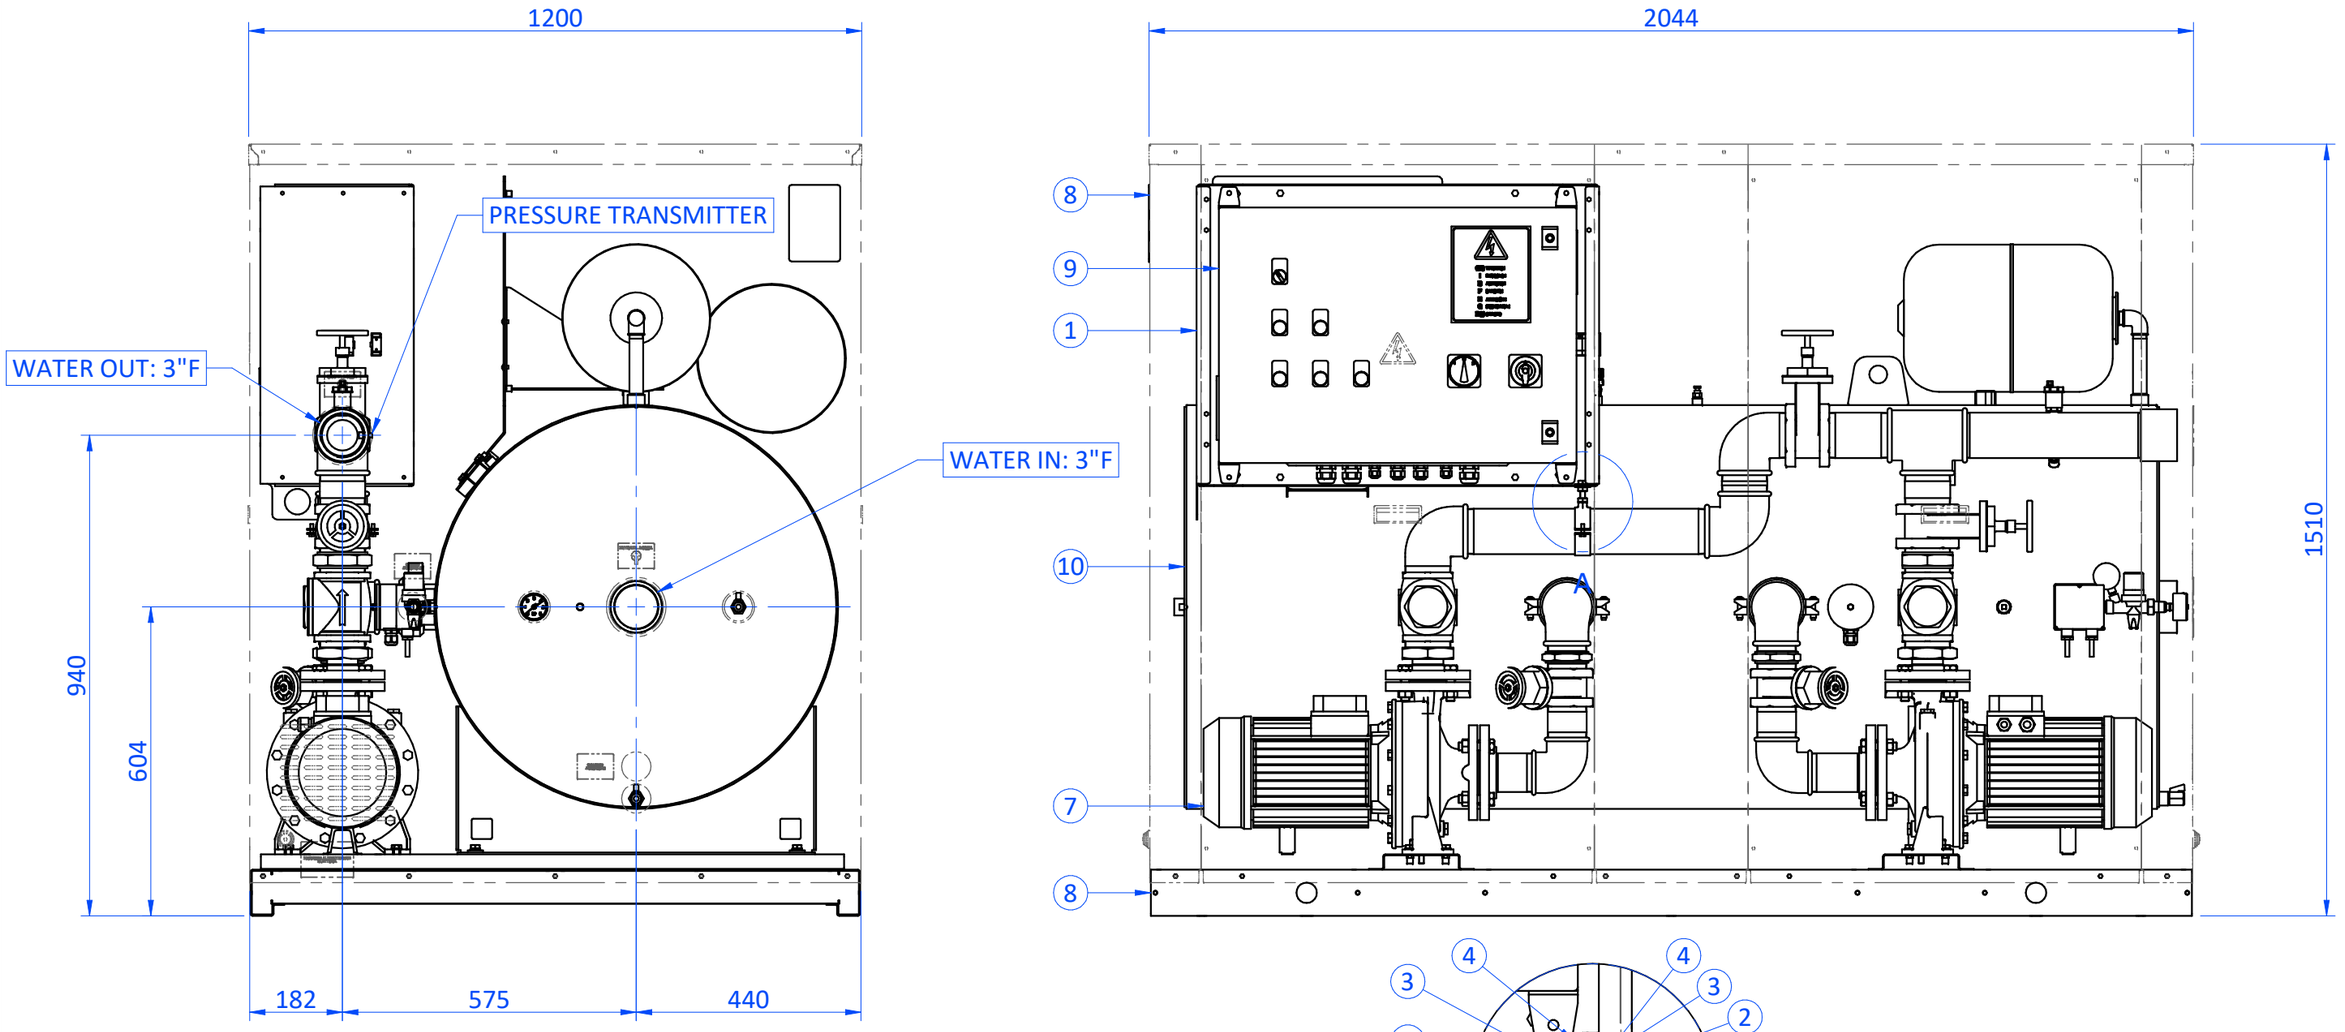


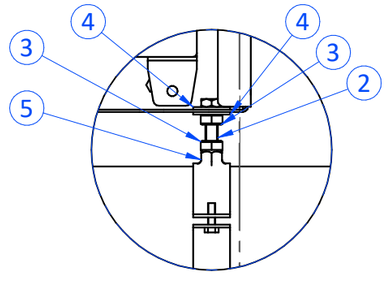

DETTAGLIO A

COIBENTAZIONE CLASSE 1 SP.9 mm
Class 1 Insulation 9 mm Thickness

VARIANTI RISPETTO ALLO STANDARD

INVERTER (Pumps driver)

RIF	DESCRIZIONE	CODICE	Q.tà
1	STAFFA SUPP. Q.E. D93/22 HPT 750/1000 #	804101024X	1
2	VITE T.E. 10x50 8.8 5739 ZINCATA	807010025	1
3	DADO M10 UNI5588 MEDIO ZINCATO	807030014	2
4	RONDELLA ZN UNI6593 10x30	807040018	2
5	COLLARE PESANTE 3" ZINCATO	807090033	1

RIF	DESCRIZIONE	CODICE	Q.tà
6*	ASSIEME RESISTENZA PER HPT 300/1000	829000212X	1
7	GR.2P 3D 50-160/5.5 HPT-SPF 750-1000 +INV.	82901A227X	1
8	ASSIEME LAMIERE HPT 750/1000 RAL 9006	829030364X	1
9	ASS. ELETTRICO HPT 2P 5.5 kW +INV	829060146X	1
10	SERB.ACCESS. HPT-SPF 1000 LT 2P	829070073	1
11*	ASSIEME IMBALLO HPT 750-1000 LT	829080048	1

Foglio n° 1 / 1

0		DATA
N°	REVISIONE	APPROVATO
		REVISIONATO
TOLLERANZA GENERALE ISO 2768-v		SCALA 1:12 / PESO 652,5 kg
TRATTAMENTO/FINITURA		DATA 30/10/2017
MATERIALE		APPROVATO L.Tassinari
		DISEGNATO F.Arfilli
fiorini INDUSTRIES e-mail:ufftecn@fiorinigroup.it tel. (+39)0543 723197	OGGETTO: HPT 1000 P8 2P +INV. +RES.	CODICE 83801A794X
QUESTO DISEGNO NON PUO' ESSERE RIPRODOTTO NE' COMUNICATO A TERZI SENZA LA NOSTRA APPROVAZIONE		REVISIONE 0 / SOSTITUISCE

Stampato: 02/11/2017