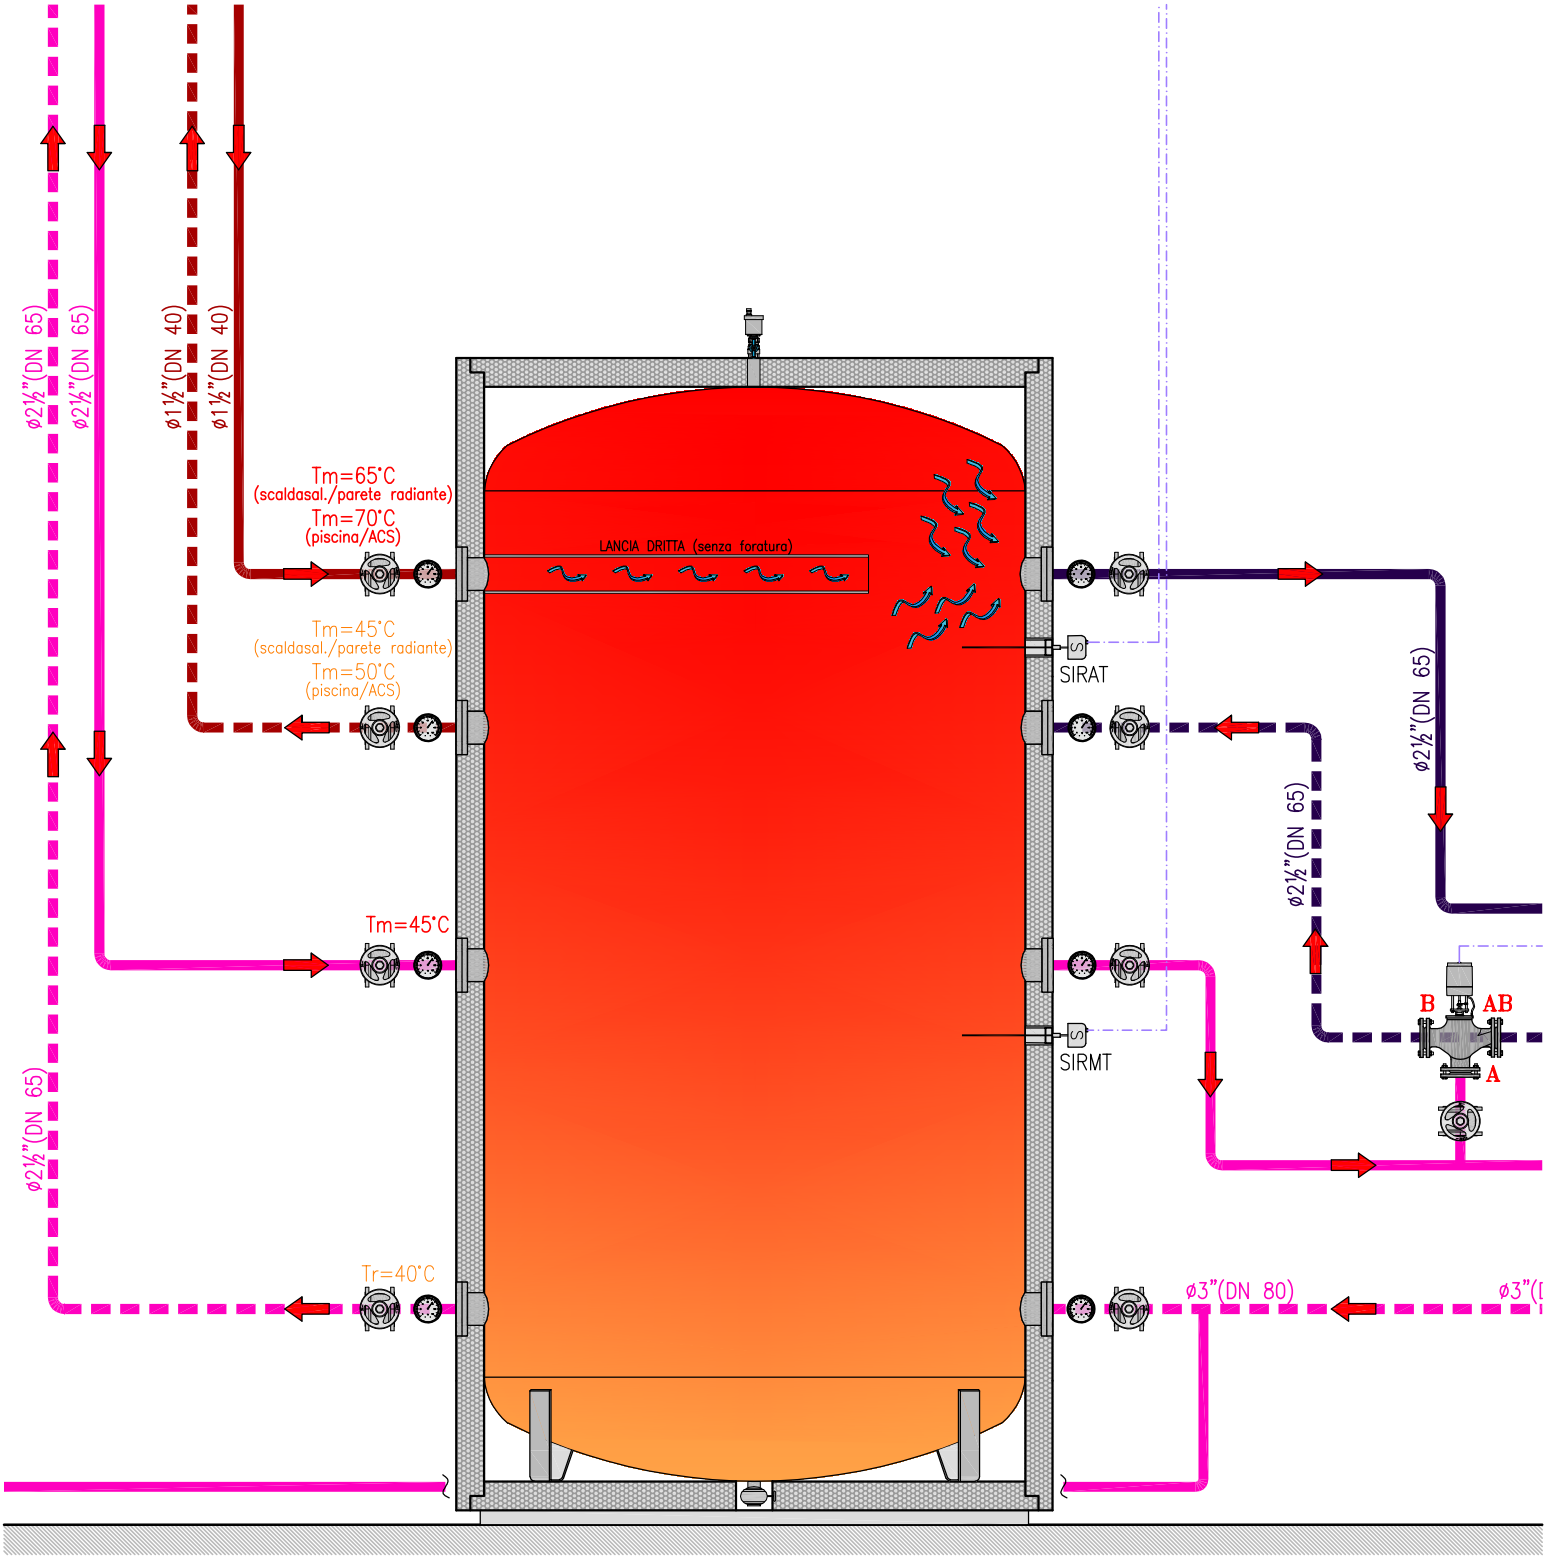

ø2½"(DN 65)
ø2½"(DN 65)
ø1½"(DN 40)
ø1½"(DN 40)
Tm=65°C
(scaldasal./parete radiante)
Tm=70°C
(piscina/ACS)
LANCIA DRITTA (senza foratura)
Tm=45°C
(scaldasal./parete radiante)
Tm=50°C
(piscina/ACS)
SIRAT
ø2½"(DN 65)
ø2½"(DN 65)
Tm=45°C
SIRMT
B
AB
A
ø2½"(DN 65)
Tr=40°C
ø3"(DN 80)
ø3"(