LEGENDA


Potenza frigorifera nominale 280 kW
Potenza assorbita 74,1 kW (Max. 90,0 kW)
Potenza termica recuperabile 340,0 kW
Potenza elettrica massima 400,0 kW
Alimentazione 400 V - 50 Hz - 3+N+PE
Sistema di controllo/visione e gestione in remoto del gruppo frigorifero, della ditta Trane, comprensivo di programmazione software



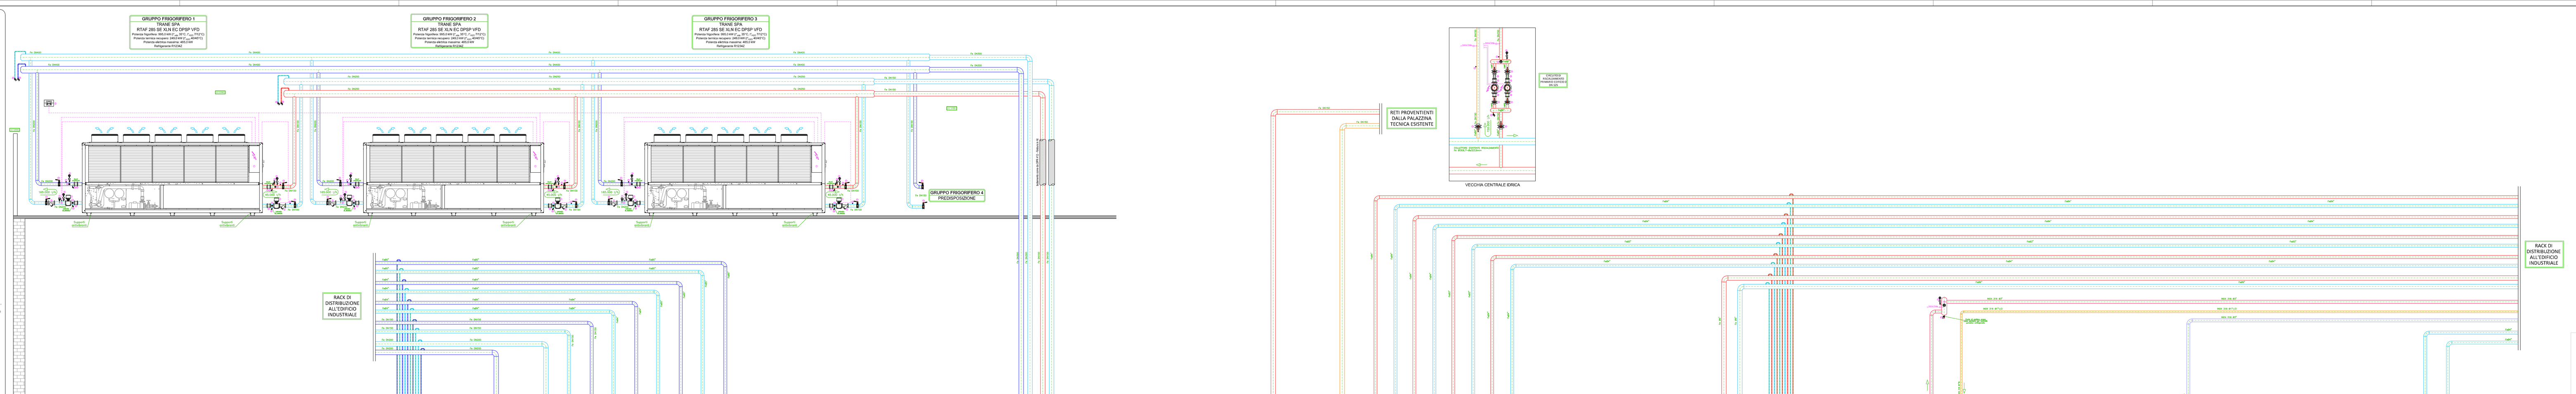























AMPLIAMENTO PRODUZIONE E INNOVATION CENTER

SCHEMA FUNZIONALE CENTRALE TERMOFRIGORIFERA

TAVOLA IM.06.01 DATA/REVISIONE giugno 2021 SCALA --

REV.	DATA	DESCRIZIONE
0		
1		
2		
3		
4		

L'ORIGINALE DI QUESTO DISEGNO È PROPRIETÀ ESCLUSIVA DI MODENAUTOMATIC S.r.l. S.U. E NON PUÒ ESSERE RIPRODOTTO, ANCHE PARZIALMENTE, SENZA ESPRESSA AUTORIZZAZIONE DI MODENAUTOMATIC S.r.l. S.U.